




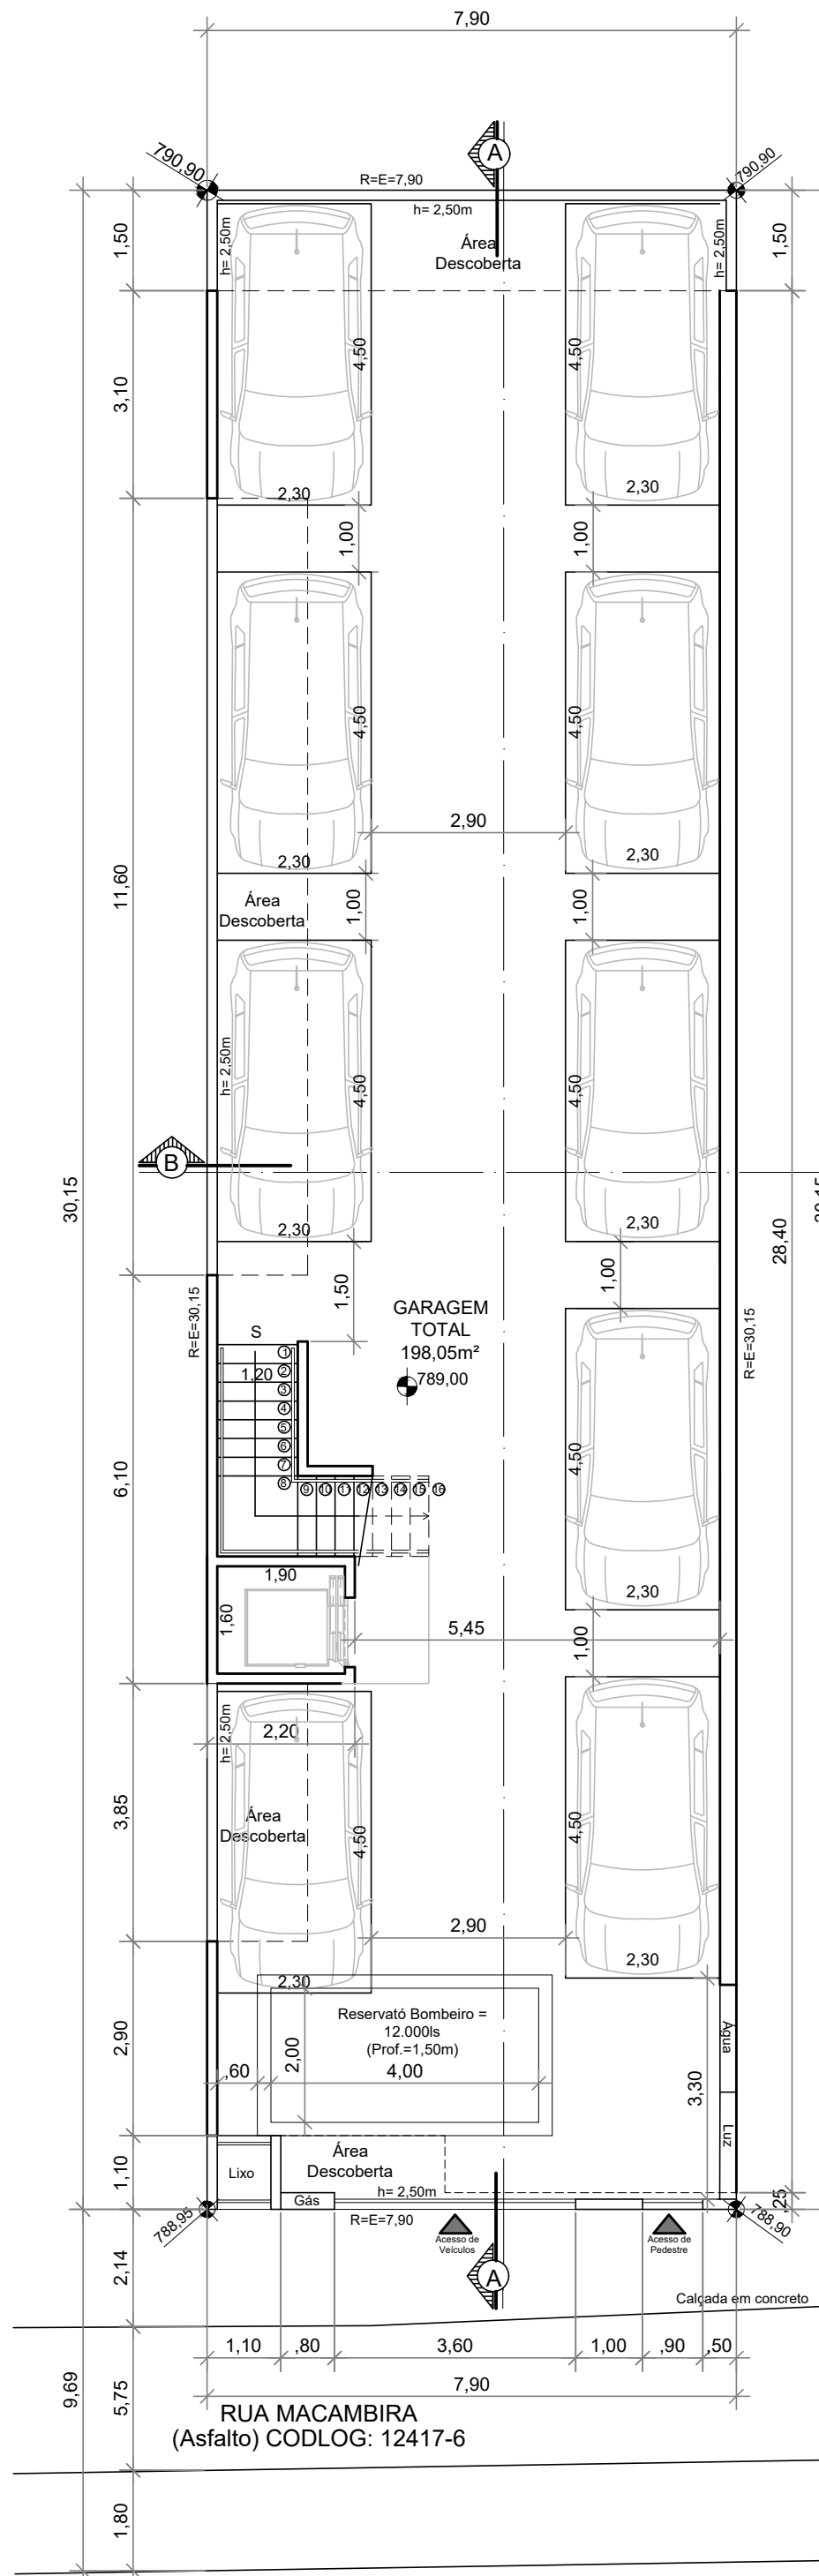


Térreo

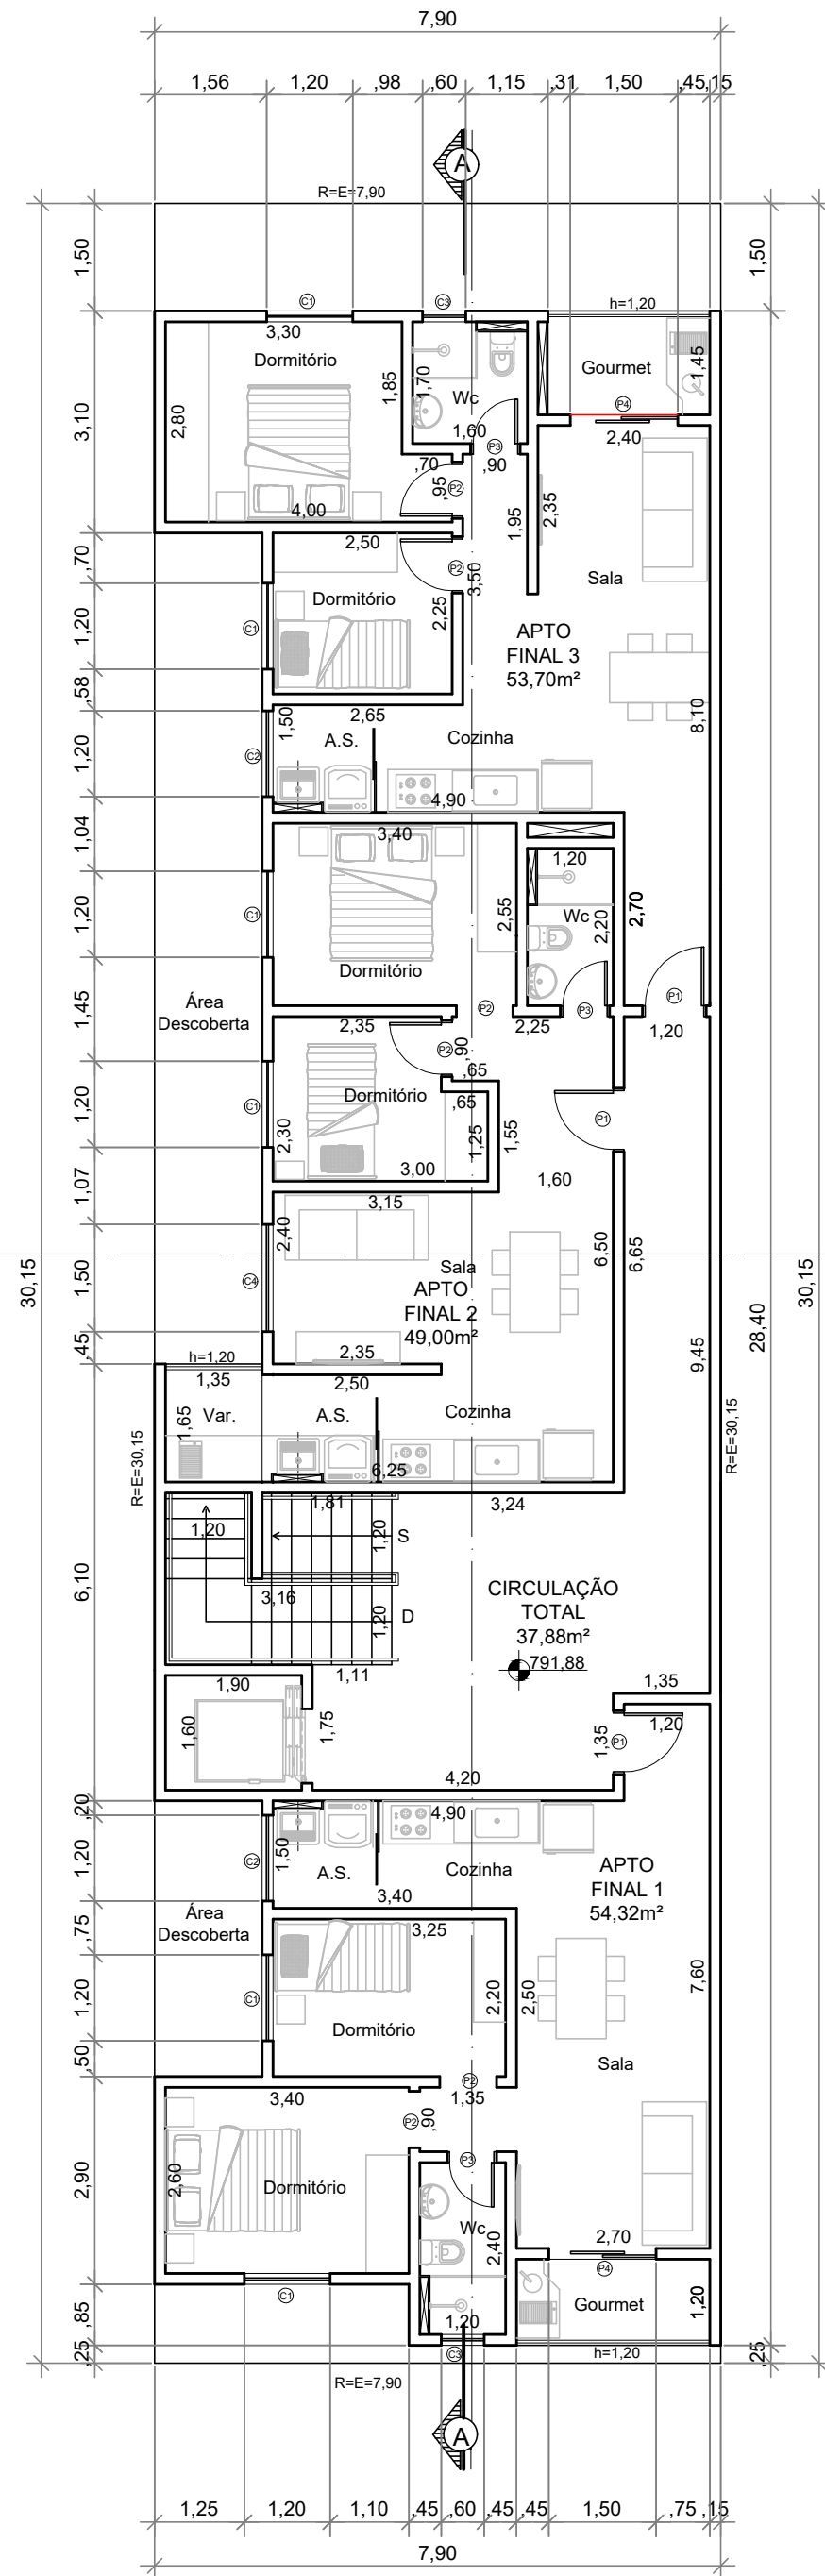


Primeiro Pavimento

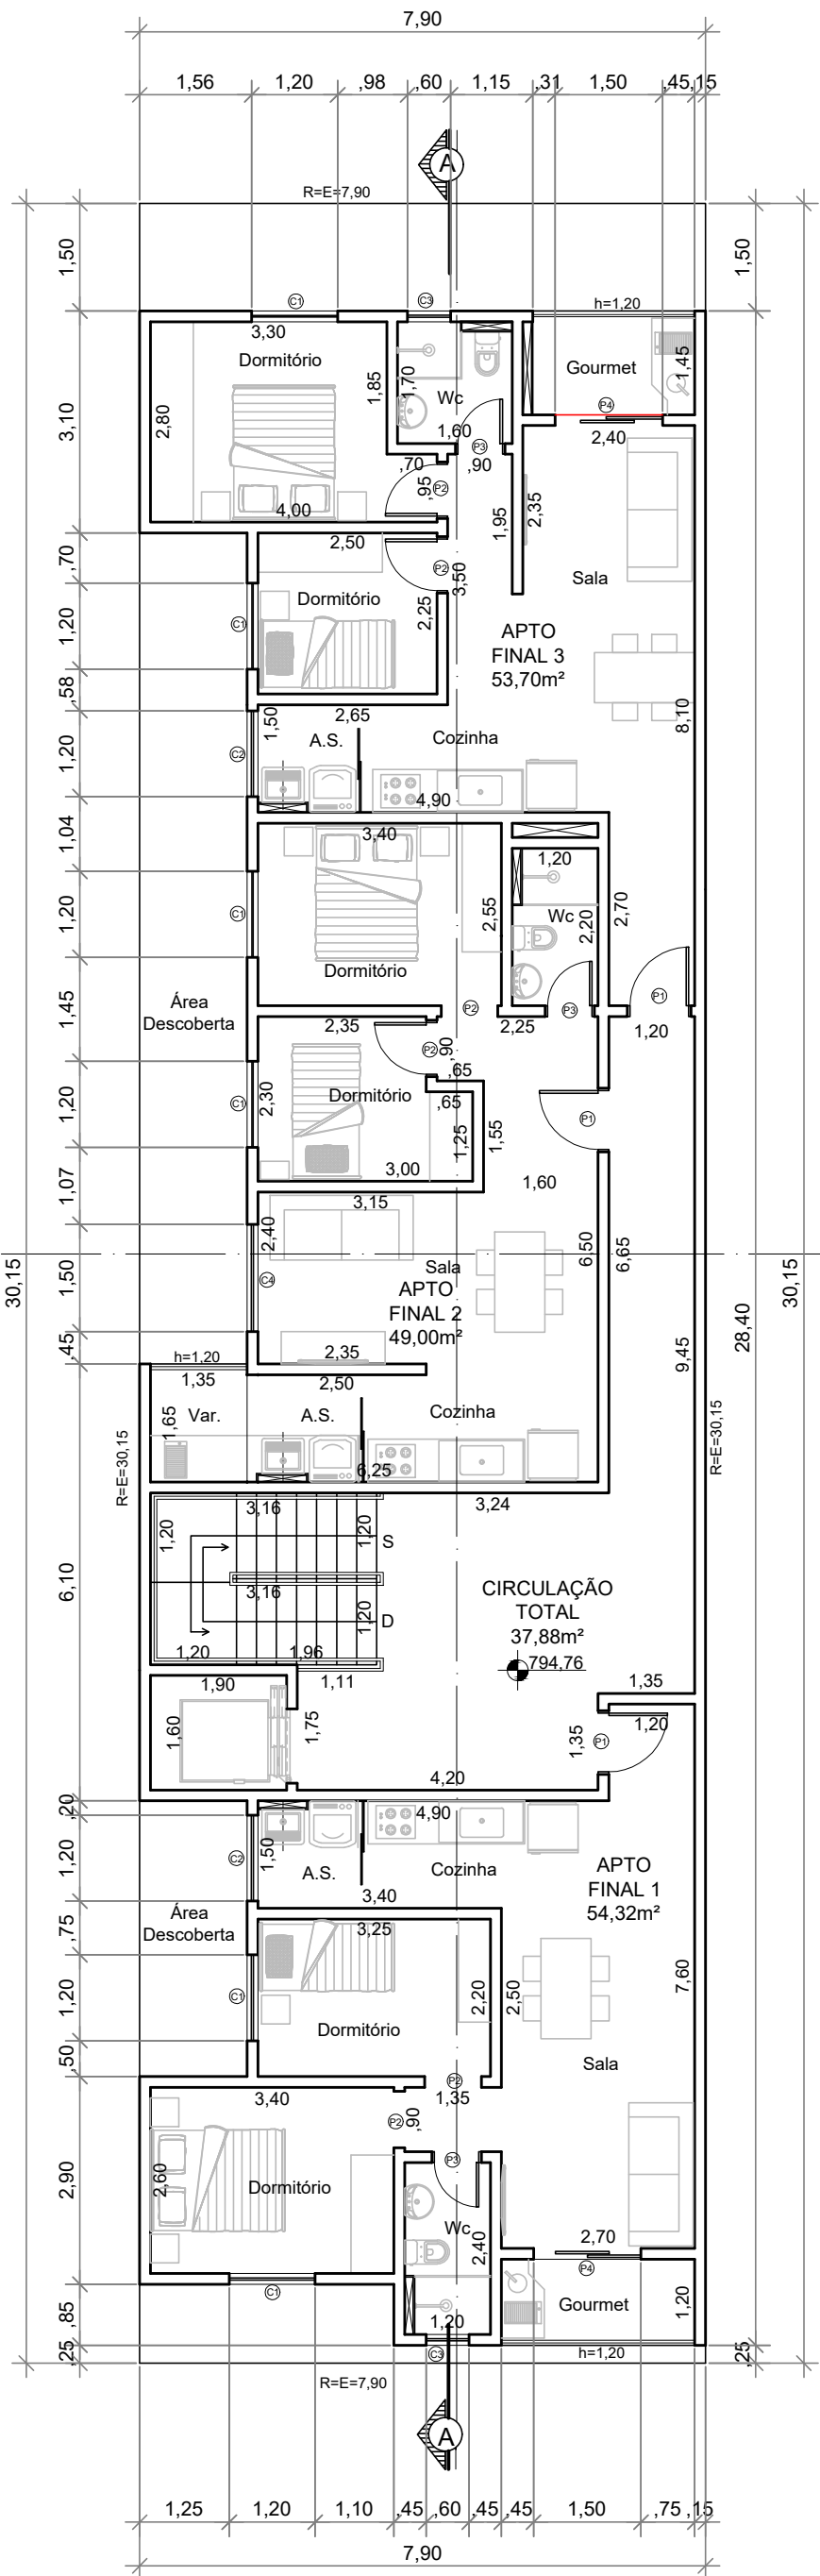

Segundo Pavimento

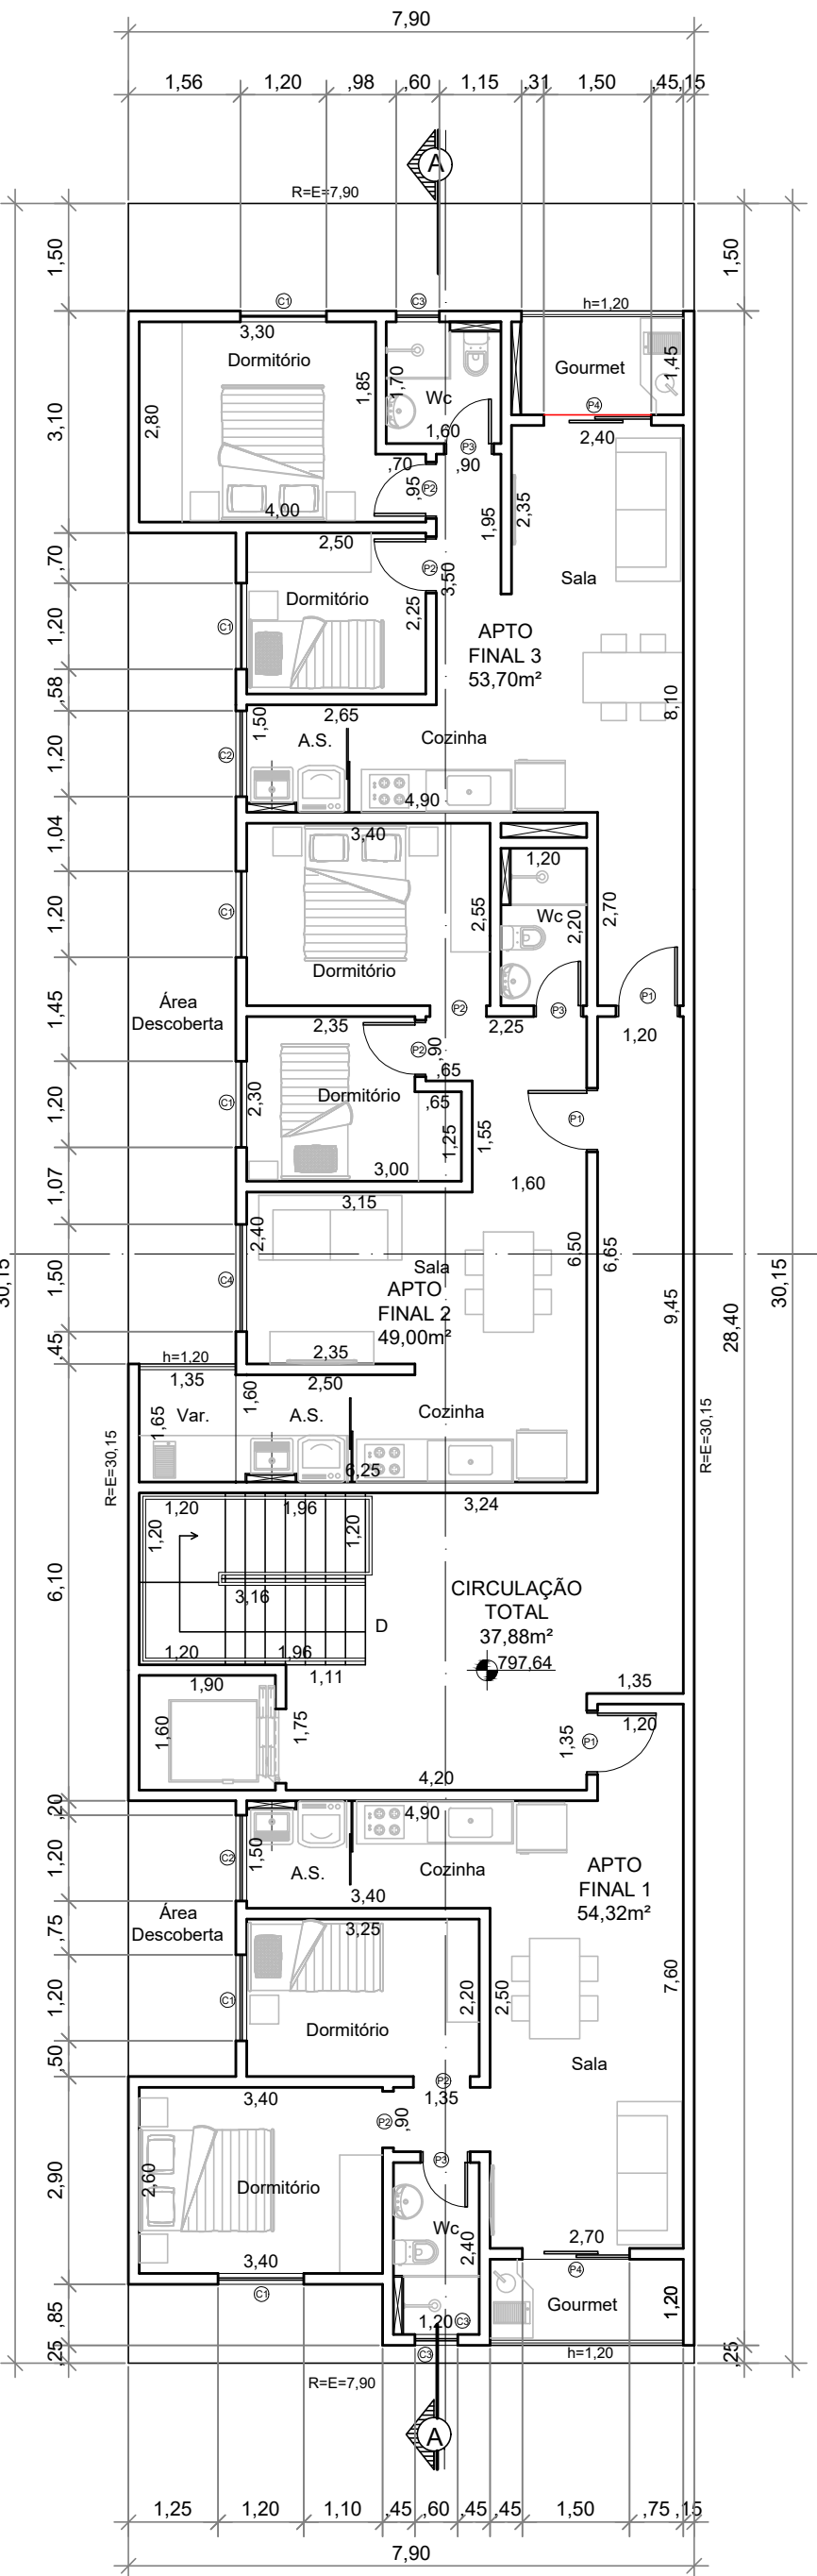


Terceiro Pavimento

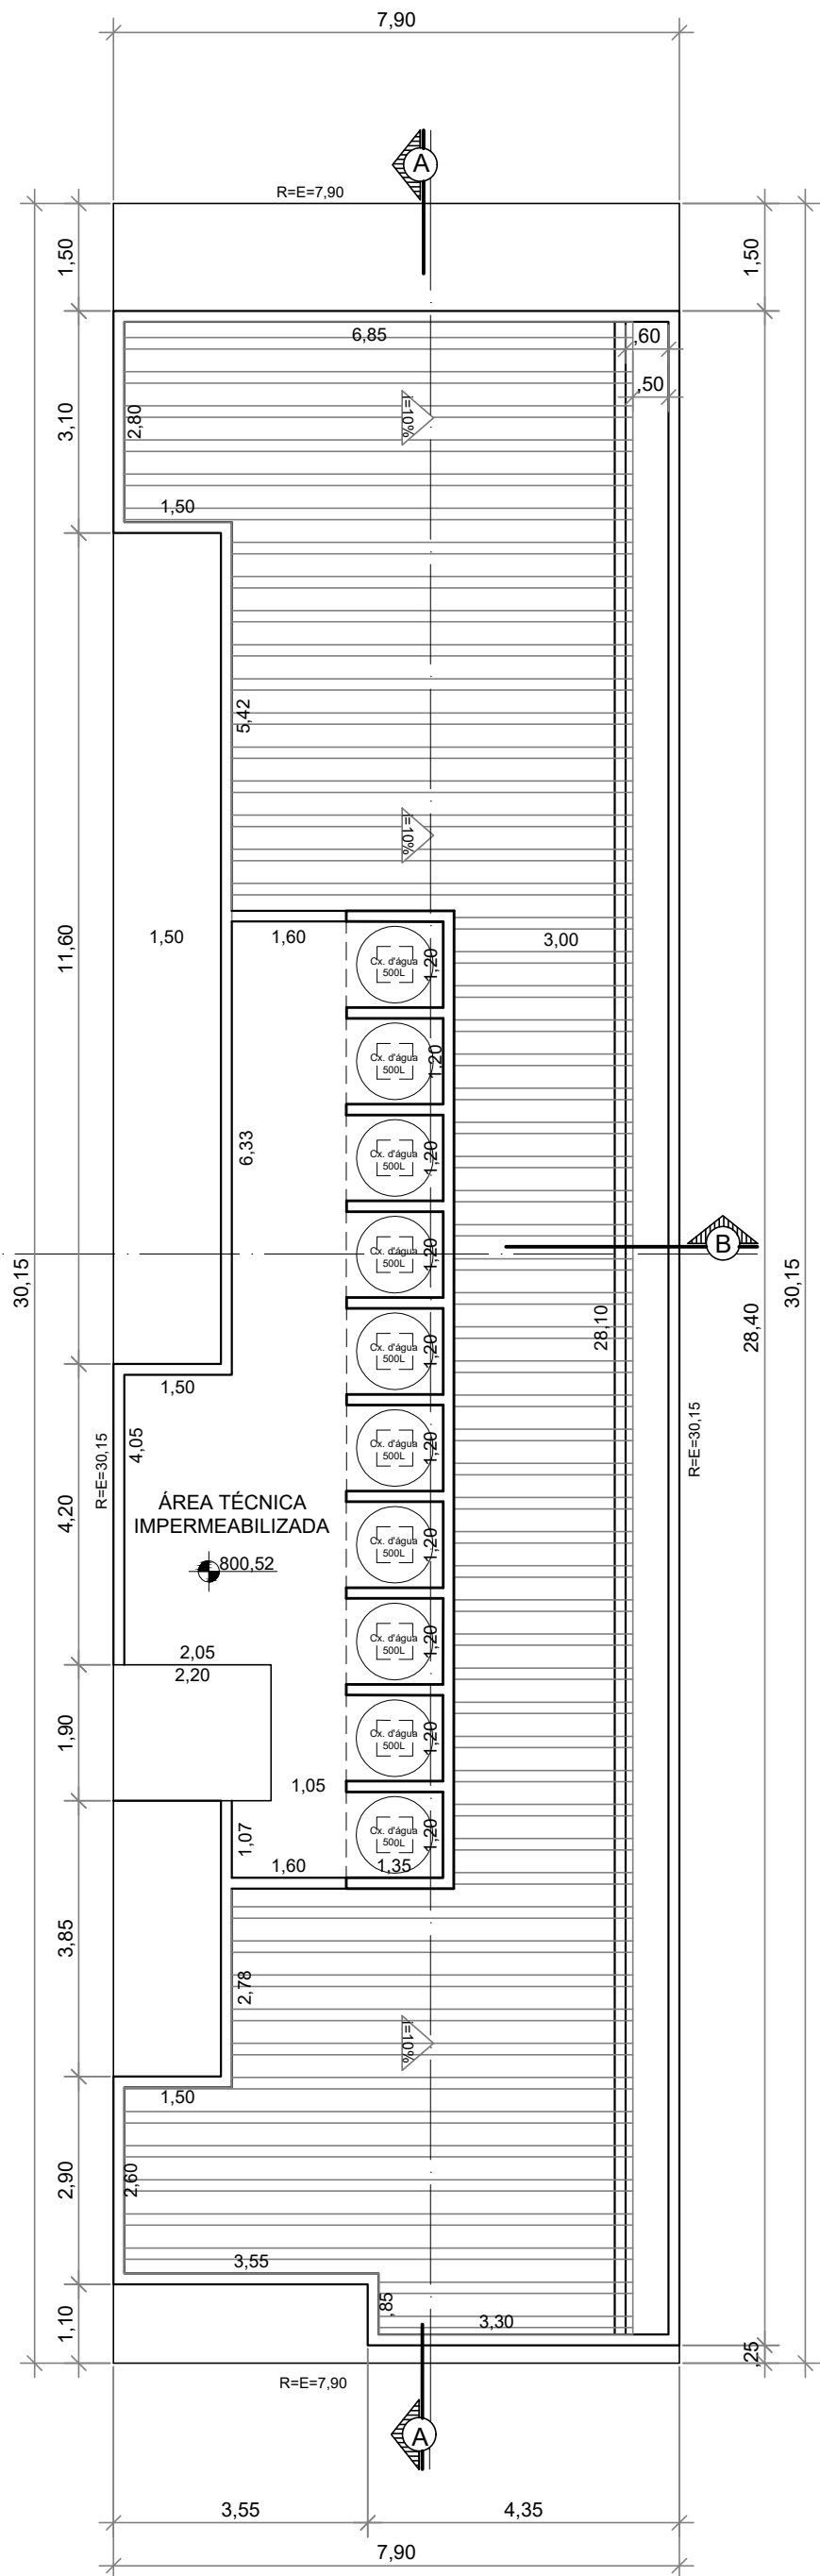

Cobertura

ESQUADRIAS PORTAS				
TIPO	MATERIAL	COR	MODELO	MEDIDAS
P1	MADEIRA	BRANCA	ABRIR	0,82X2,20
P2	MADEIRA	BRANCA	ABRIR	0,72X2,20
P3	MADEIRA	BRANCA	ABRIR	0,62X2,20
P4	PVC/ALUM.	BRANCA	CORRER 2 FOLHAS	1,50X2,20
JANELAS				
C1	PVC/ALUM.	BRANCA	CORRER/ VENEZ.	1,20X1,00/1,20
C2	PVC/ALUM.	BRANCA	CORRER	1,20X1,00/1,20
C3	PVC/ALUM.	BRANCA	MAXIM AR	0,60X0,60/1,60
C4	PVC/ALUM.	BRANCA	CORRER	1,50X1,20/1,00
TODOS OS VIDROS DAS PORTA E JANELAS SERÃO TRANSPARENTES				

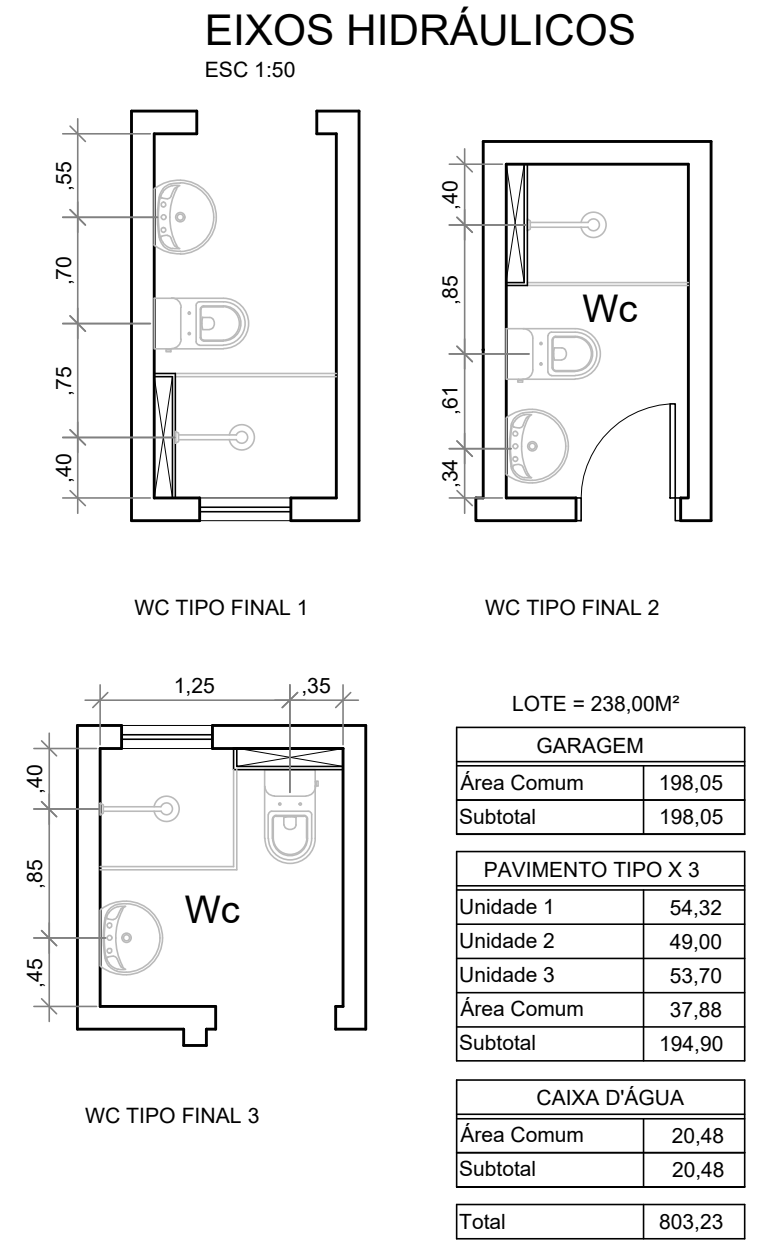

WC TIPO FINAL 3

WC TIPO FINAL 1

WC TIPO FINAL 2

LOTE = 238,00M²	
GARAGEM	
Área Comum	198,05
Subtotal	198,05
PAVIMENTO TIPO X 3	
Unidade 1	54,32
Unidade 2	49,00
Unidade 3	53,70
Área Comum	37,88
Subtotal	194,90
CAIXA D'ÁGUA	
Área Comum	20,48
Subtotal	20,48
Total	803,23

01	15/11/2023	02 Dorm c/ vagas
00	27/10/2023	INICIAL
REVISÃO	DATA	DESCRIÇÃO

TUCURUVI CONSTRUÇÃO DE UM PRÉDIO RESIDENCIAL

ARQUITETO Reinaldo Pino Rua Manoel Gato, 315 Cj. 66 Vila Mazzini - CEP 02313-000	PROPRIETÁRIO	
	André Nilson Alves	
	LOCAL DA OBRA	
	Rua Macambira, 151 Tucuruvi	

ASSUNTO	REVISÃO
PROJETO COMPLETO	01
CONTEÚDO	Nº FOLHA
PLANTAS E EIXOS HIDRÁULICOS	01/02

RESP. TÉCNICO	REINALDO PINO	ESCALA	1:100
RESP. PROJETO	REINALDO PINO	DATA	27/10/2023
DIREITOS AUTORAIS RESERVADOS. PROIBIDA REPRODUÇÃO SEM PRÉVIA AUTORIZAÇÃO POR ESCRITO. NÃO LIBERADO PARA INÍCIO DE OBRA. LIBERAÇÃO SOMENTE APÓS A EMISSÃO DO ALVARÁ.			