




AVENIDA 01

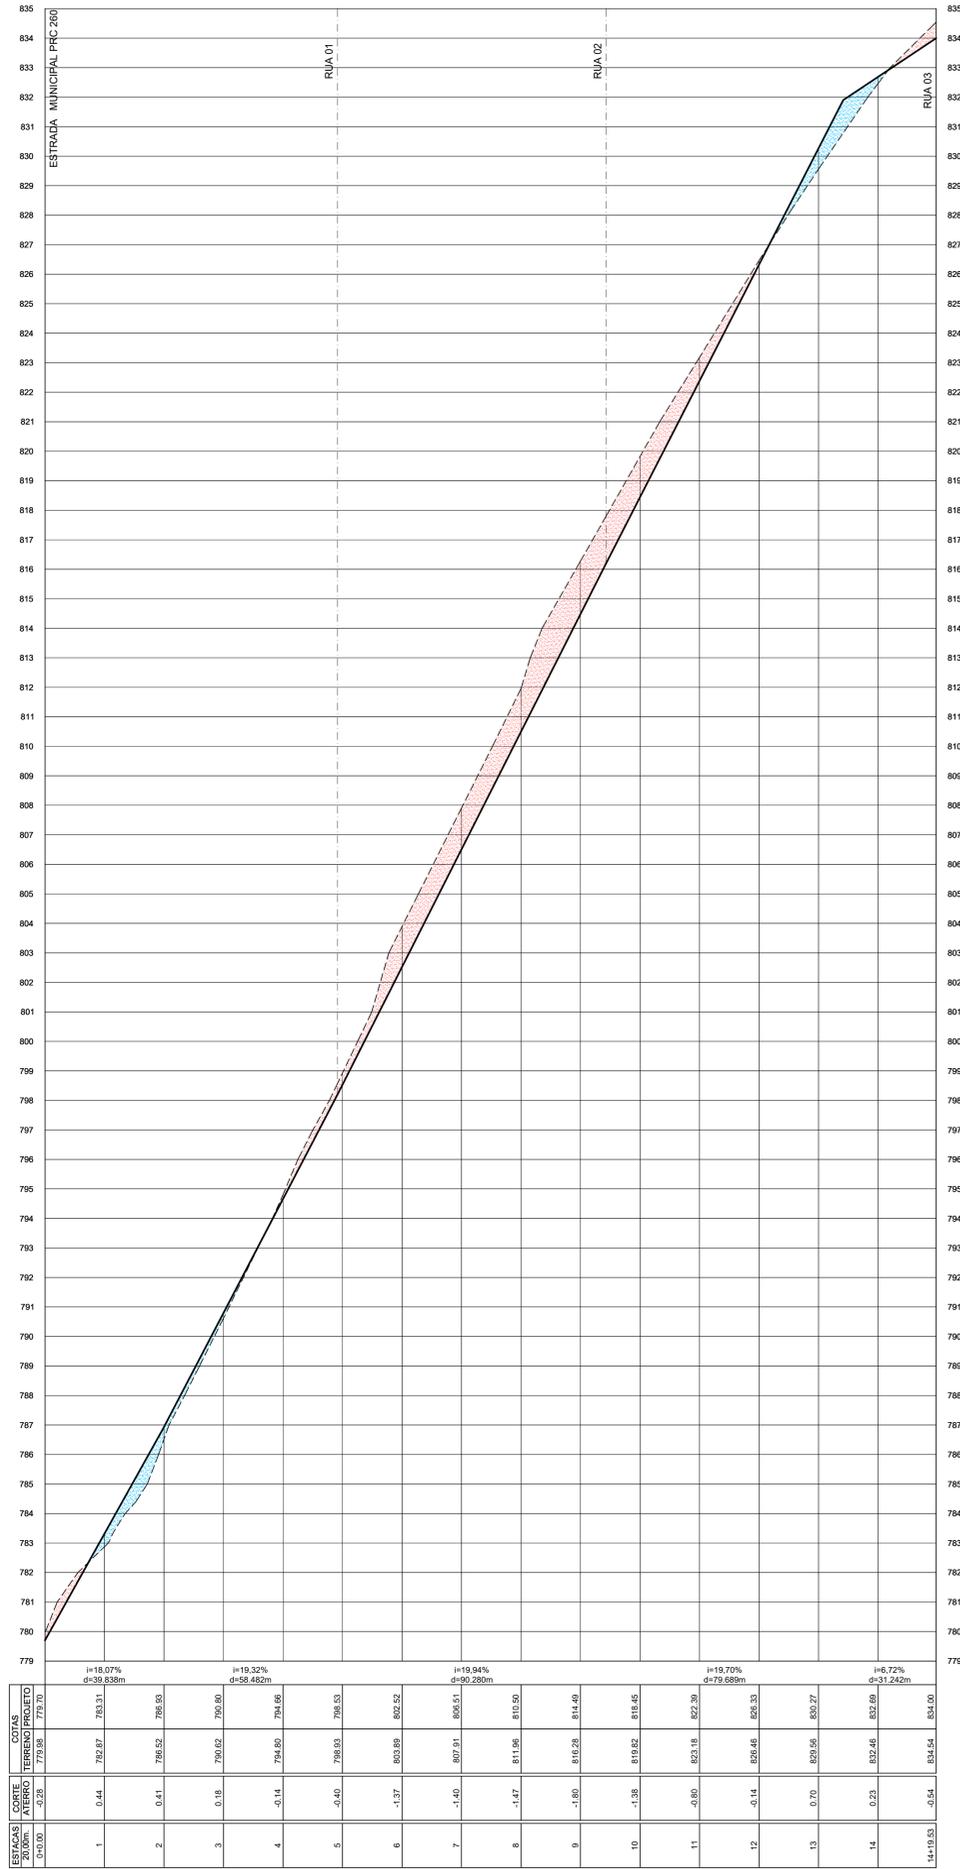


RUA 01

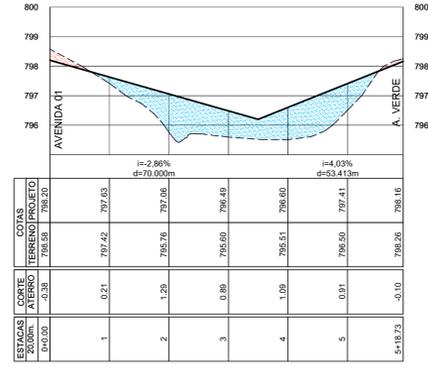


RUA 02

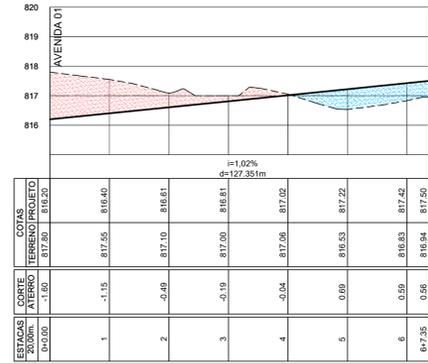

RUA 03

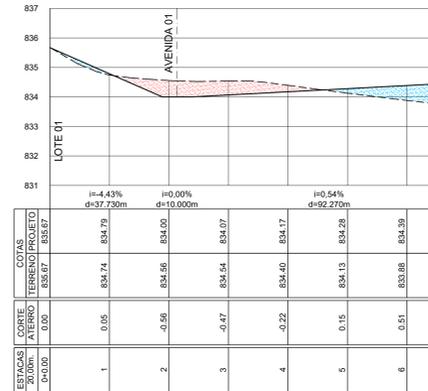

VIOLA SANITÁRIA

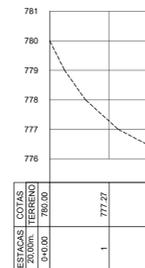

CORTE LONGITUDINAL

ESCALA
VERTICAL 1:100
HORIZONTAL 1:1000

LEGENDA

- ATERROS
- CORTES

Tabela de Volume Total da AVENIDA 01

Estaca	Área de Corte	Área de Aterro	Volume de Corte	Volume de Aterro	Volume Cum. Corte	Volume Cum. Aterro	Diferença entre Corte/Aterro
0+00	3,21	0,00	0,00	0,00	0,00	0,00	0,00
1+00	0,26	6,15	34,68	61,49	34,68	61,49	-26,81
2+00	0,11	5,85	3,88	120,00	36,34	120,00	-83,66
3+00	0,00	2,87	1,58	39,42	37,18	268,67	-231,49
4+00	1,26	0,61	12,65	34,75	52,06	303,42	-251,36
5+00	16,71	0,24	176,71	8,49	233,77	311,02	-87,25
6+00	15,65	0,53	323,53	7,71	655,30	319,82	335,48
7+00	16,30	0,72	319,42	12,53	874,73	332,15	542,57
8+00	17,22	1,48	385,16	22,91	1259,89	354,16	905,73
9+00	20,16	4,09	380,76	55,63	1640,67	409,79	1230,88
10+00	16,17	1,63	383,26	37,14	1999,93	446,93	1553,00
11+00	8,81	1,37	240,75	27,99	2240,67	474,92	1765,75
12+00	1,25	1,04	100,54	22,10	2337,21	517,02	1820,19
13+00	0,00	10,45	12,48	114,93	2349,70	631,95	1717,74
14+00	0,00	3,40	0,00	138,50	2488,20	770,51	1717,69
14+19,52	10,96	1,77	161,22	50,48	2599,92	820,99	1778,92

Tabela de Volume Total da RUA 01

Estaca	Área de Corte	Área de Aterro	Volume de Corte	Volume de Aterro	Volume Cum. Corte	Volume Cum. Aterro	Diferença entre Corte/Aterro
0+00	11,92	4,95	0,00	0,00	0,00	0,00	0,00
1+00	2,24	6,29	141,60	112,36	141,60	112,36	29,24
2+00	3,04	23,51	52,76	268,06	194,36	410,45	-216,09
3+00	4,96	16,42	119,99	399,29	314,39	809,73	-495,37
4+00	5,36	19,81	143,19	382,29	457,54	1192,02	-734,47
5+00	1,58	17,65	69,39	374,60	526,93	1566,61	-1039,69
5+18,77	4,43	4,34	83,49	232,18	610,41	1778,80	-1168,39

Tabela de Volume Total da RUA 02

Estaca	Área de Corte	Área de Aterro	Volume de Corte	Volume de Aterro	Volume Cum. Corte	Volume Cum. Aterro	Diferença entre Corte/Aterro
0+00	94,43	1,11	0,00	0,00	0,00	0,00	0,00
1+00	12,93	0,09	673,63	11,96	673,63	11,96	661,68
2+00	6,10	1,07	190,37	11,50	864,00	23,46	840,54
3+00	2,00	0,80	81,03	18,69	945,03	42,13	902,90
4+00	2,04	4,08	40,43	54,40	985,46	96,53	888,93
5+00	0,17	14,11	22,19	187,89	1007,65	284,82	722,84
6+00	0,16	14,35	3,33	284,59	1010,98	569,37	441,61
6+7,28	0,00	12,10	0,00	97,19	1011,08	666,56	344,52

Tabela de Volume Total da RUA 03

Estaca	Área de Corte	Área de Aterro	Volume de Corte	Volume de Aterro	Volume Cum. Corte	Volume Cum. Aterro	Diferença entre Corte/Aterro
0+00	0,53	2,68	0,00	0,00	0,00	0,00	0,00
0+20,00	0,67	2,34	11,09	44,17	11,09	44,17	-33,08
1+00	5,47	1,65	61,43	39,87	73,42	84,04	-10,62
2+00	4,74	0,39	102,17	20,34	175,58	104,38	71,21
3+00	2,16	1,51	79,09	18,96	254,57	123,34	131,24
4+00	0,65	4,10	35,04	56,00	289,61	179,43	110,19
5+00	0,00	8,16	6,47	122,84	296,09	302,07	-6,98
6+00	0,00	12,85	0,01	211,09	296,10	513,15	-217,05
7+00	0,00	17,77	0,01	307,18	296,10	820,31	-524,21
8+18,29	0,00	20,70	0,00	351,79	296,10	1172,10	-875,99

PROJETO DE TERRAPLENAGEM

PERFIL LONGITUDINAL

OBRA: PROJETO PARA CONSTRUÇÃO DE UM LOTEAMENTO RESIDENCIAL DENOMINADO RESIDENCIAL PROVINCIA DOS LAGOS
PROJETO VINCULADO A CERTIDÃO DE CONFORMIDADE Nº 18.481/2024

LOCAL: ESTRADA MUNICIPAL PRC 260, SÍTIO MAEDA, GLEBAS 5 E 5A, BAIRRO CACHOEIRA ABAIXO - PIRACAJÁ - SP

PROP.: TEIXEIRA E SOARES EMPREENDIMENTOS IMOBILIÁRIOS LTDA

DATA: MARÇO 2024 MATR. GL. 5 : 20311 MATR. GL. 5 A : 20312 ESC. IND.

FOLHA:

02/04

SITUAÇÃO S/ ESCALA:

DECLARAÇÃO:

DECLARO QUE A APROVAÇÃO DO PROJETO NÃO IMPLICA NO RECONHECIMENTO POR PARTE DA PREFEITURA DO DIREITO DE PROPRIEDADE DO TERRENO.

ÁREAS:

TOTAL DAS GLEBAS 70.936,00m²

PROPRIETÁRIO:

TEIXEIRA E SOARES EMPREENDIMENTOS IMOBILIÁRIOS LTDA
CNPJ Nº 44.507.618/0001-18

AUTOR DO PROJETO:
RESPONSÁVEL TÉCNICO PELA OBRA:
CLAYTON EMMANUEL MEIDAS
ENGENHEIRO CIVIL
CREA: 527034/106-SP
ART: 262042/145871