Sumário

ID	Conteúdo
01	Sumário
02	Imagens do Existente
03	Imagens do Projeto
04	Layout
05	Planta de Reforma
06	Planta de Hidráulica
07	Planta de Pisos
08	Planta de Rodapés
09	Planta de Reves. de Parede
10	Planta de Elétrica
11	Planta de Forro e Iluminação
12	Planta de Acionamentos
13	Legenda de Iluminação
14	Planta de Paisagismo
15	Mapa de Eletrodomésticos
16	Mapa de Louças e Metais
17	Mapa de Pedras
18	Mapa de Mobiliário Planejado
19	Mapa de Mobiliário Solto
20	Det. Cobertura Varanda
21	Det. Cobertura Varanda
22	Corte
23	Vistas de Obra - Lavabo
24	Vistas de Obra - Lavanderia
25	Vistas de Obra - Cozinha
26	Vistas de Obra - Varanda
27	Vistas de Obra - Varanda
28	Vistas de Obra - Área Externa
29	Vistas de Obra - Área Externa
30	MP01 e MP15 | Lavabo
31	MP02 - MP04 e MP14 | Lavanderia
32	MP05 - MP07 | Cozinha
33	MP05 - MP07 | Cozinha
34	MP08 - MP09 | Cozinha
35	MP09 - MP10 | Cozinha
36	MP11-MP12 | Varanda
37	MP11-MP12 | Varanda
38	MP13 | Área Externa

Sumário

ID	Conteúdo
39	Detalhes - DM01 a DM09

DANIELLE MARTINS
arquitetura e interiores

Arq. Urb. Danielle Martins
CAU A135428-0

Porto Alegre – Brasil
+ 55 51 99505 6128
contato@daniellemartins.com.br

CASA NATUREZA
Av. Nova Cantareira , 2668, casa 10



CLIENTE
Daniela









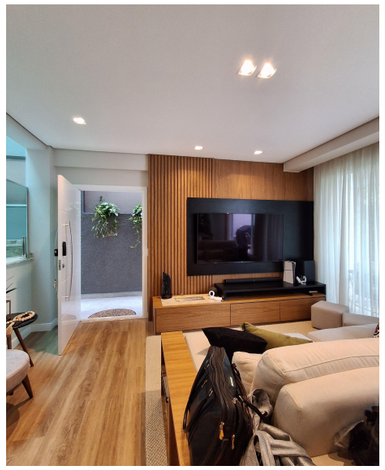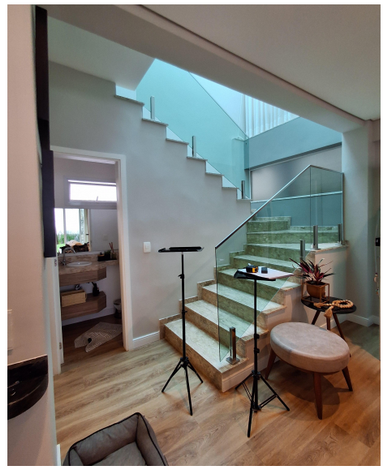




Imagens do Existente

DANIELLE MARTINS
arquitetura e interiores

Arq. Urb. Danielle Martins
CAU A135428-0

Porto Alegre – Brasil
+ 55 51 99505 6128
contato@daniellemartins.com.br

CASA NATUREZA
Av. Nova Cantareira , 2668, casa 10

CLIENTE
Daniela

CONTEÚDO
Imagens do Existente

ETAPA DE PROJETO
Projeto Executivo

REVISÃO - DATA
R00 - 15/07/2025

ESCALA

EQUIPE
Arq. Danielle Martins
Arq. Myréia Sena
Arq. Gabrielli Carvalho
Arq. Renata Dias
Acad. Arq. Flávia Postai
Acad. Arq. Geovana Dartora

NOTAS
01 Todas as medidas devem ser conferidas no local da obra
02 Considerar produtos especificados ou similares

TODOS OS DIREITOS AUTORAIS RESERVADOS


























Imagens Ilustrativas do Projeto
(as imagens não são atualizadas após a última revisão e ajustes de projeto executivo. Por isso pode haver diferenças e são válidos os detalhamentos técnicos)

DANIELLE MARTINS
arquitetura e interiores

Arq. Urb. Danielle Martins
CAU A135428-0

Porto Alegre – Brasil
+ 55 51 99505 6128
contato@daniellemartins.com.br

CASA NATUREZA
Av. Nova Cantareira , 2668, casa 10

CLIENTE
Daniela

CONTEÚDO
Imagens do Projeto

ETAPA DE PROJETO
Projeto Executivo


REVISÃO - DATA
R00 - 15/07/2025

ESCALA

EQUIPE
Arq. Danielle Martins
Arq. Myréia Sena
Arq. Gabrielli Carvalho
Arq. Renata Dias
Acad. Arq. Flávia Postai
Acad. Arq. Geovana Dartora

NOTAS
01 Todas as medidas devem ser conferidas no local da obra
02 Considerar produtos especificados ou similares

TODOS OS DIREITOS AUTORAIS RESERVADOS

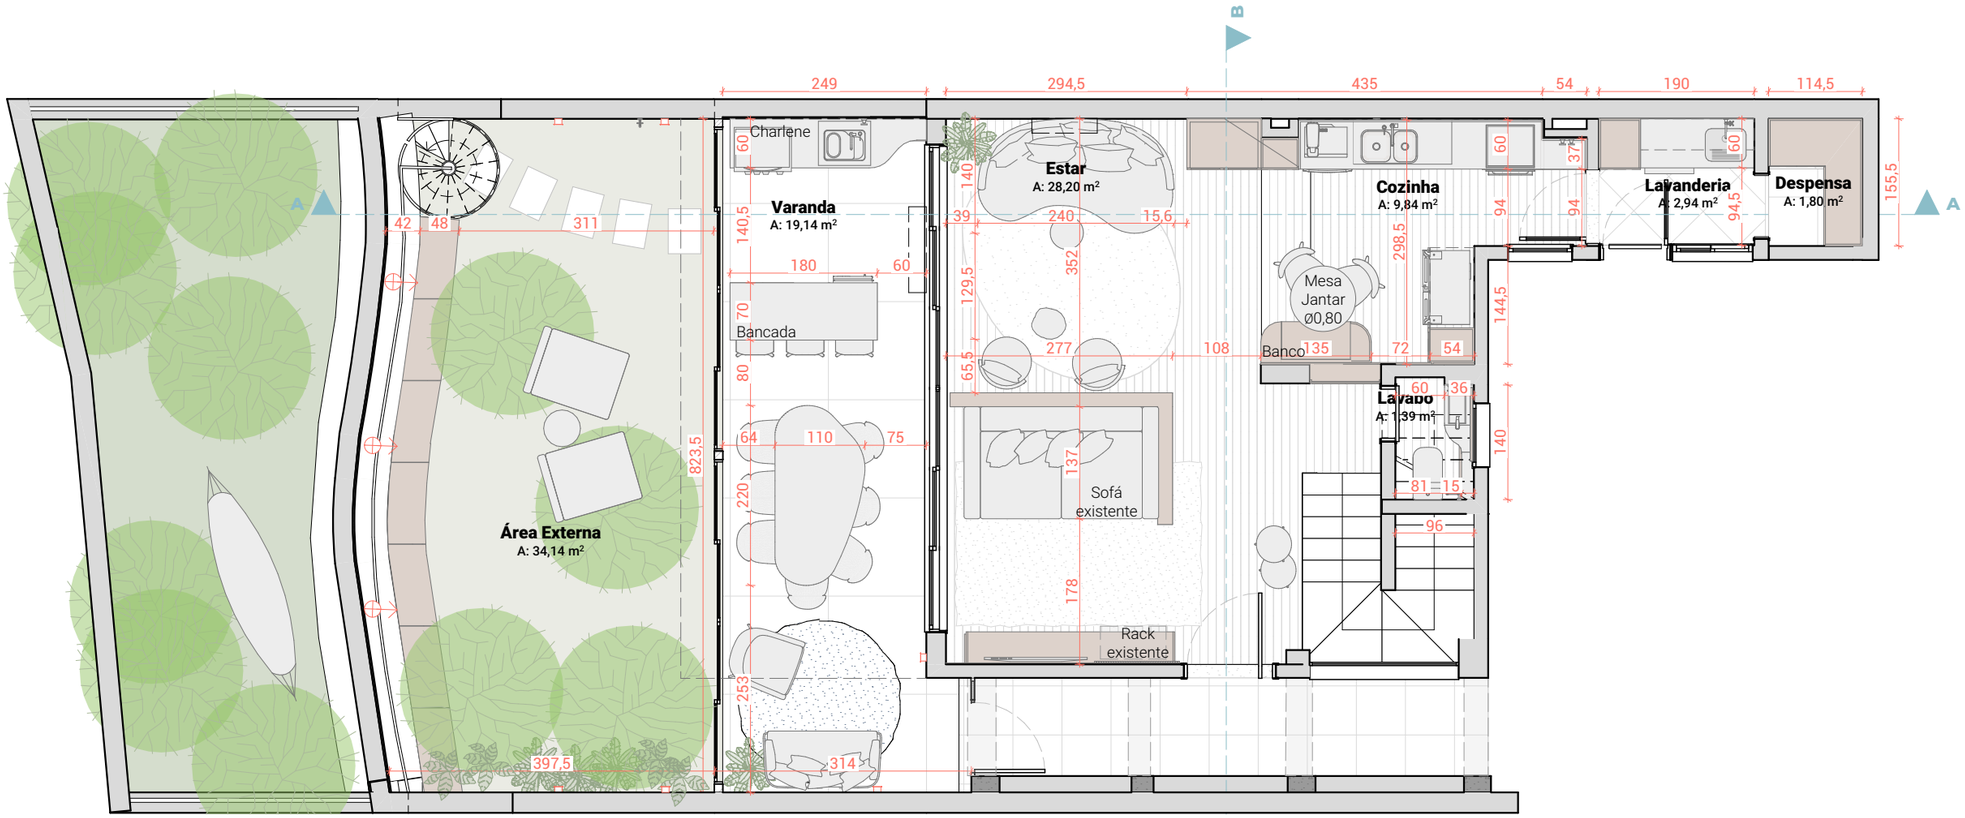

DANIELLE MARTINS
arquitetura e interiores

Arq. Urb. Danielle Martins
CAU A135428-0

Porto Alegre – Brasil
+ 55 51 99505 6128
contato@daniellemartins.com.br

CASA NATUREZA
Av. Nova Cantareira , 2668, casa 10

CLIENTE
Daniela

CONTEÚDO
Layout

ETAPA DE PROJETO
Projeto Executivo

REVISÃO - DATA
R00 - 15/07/2025

ESCALA
1:75

EQUIPE
Arq. Danielle Martins
Arq. Myréia Sena
Arq. Gabrielli Carvalho
Arq. Renata Dias
Acad. Arq. Flávia Postai
Acad. Arq. Geovana Dartora

NOTAS
01 Todas as medidas devem ser conferidas no local da obra
02 Considerar produtos especificados ou similares

TODOS OS DIREITOS AUTORAIS RESERVADOS

CASA NATUREZA - SERVIÇOS DE REFORMA:

ESTAR E JANTAR:
- Novos pontos de elétrica conforme projeto;
- Novas luminárias conforme projeto;
- Pintura e revestimentos conforme projeto;
- Proteção do piso existente durante toda a obra;
- Reposição de de ar condicionado split high wall;
- Instalação de revestimento em parede;
- Revisão de todas luminárias existentes;


COZINHA:
- Remoção das bancadas existentes e instalação de novas;
- Ajustes nos pontos de elétrica e hidráulica conforme projeto;
- Proteção do piso existente durante toda a obra;
- Instalação de luminária pendente acima da mesa da cozinha;
- Revisão de todas as luminárias existentes;
- Pintura das paredes indicadas e forro/teto;
- Instalação de metais e equipamentos de cozinha;

LAVANDERIA:
- Proteção do piso existente durante toda a obra;
- Remoção da bancada existentes e instalação de nova;
- Pintura das paredes indicadas e forro/teto;
- Instalação de metais e equipamentos de lavanderia;

LAVABO:
- Remoção da bancada existente;
- Proteção do piso existente;
- Ajustes de elétrica, iluminação e hidráulica conforme projeto;
- Instalação de metais e luminárias;
- Instalação de bancada de pedra;

VARANDA:
- Demolição de piso existente;
- Novo piso conforme projeto;
- Instalação de novo revestimento;
- Aplicação de forro de bambu e instalação de luminárias;
- Ajustes de elétrica e hidráulica conforme projeto;
- Instalação de metais e equipamentos;
- Instalação de bancadas de pedra;
- Construção de cobertura e fechamento em alumínio e vidro para ampliação de área gourmet;
- Pintura das paredes indicadas;
- Instalação de de ar condicionado split high wall;
-Aumento de altura do muro existente em alvenaria.

ÁREA EXTERNA:
- Ajustes de elétrica e hidráulica conforme projeto;
- Instalação de luminárias;
- Pintura das paredes indicadas;
- Instalação de revestimento nas paredes indicadas;
- Construção de banco em alvenaria;
- Pintura de escada e guarda-corpo se necessário;
- Instalação de sistema de irrigação de jardim vertical;

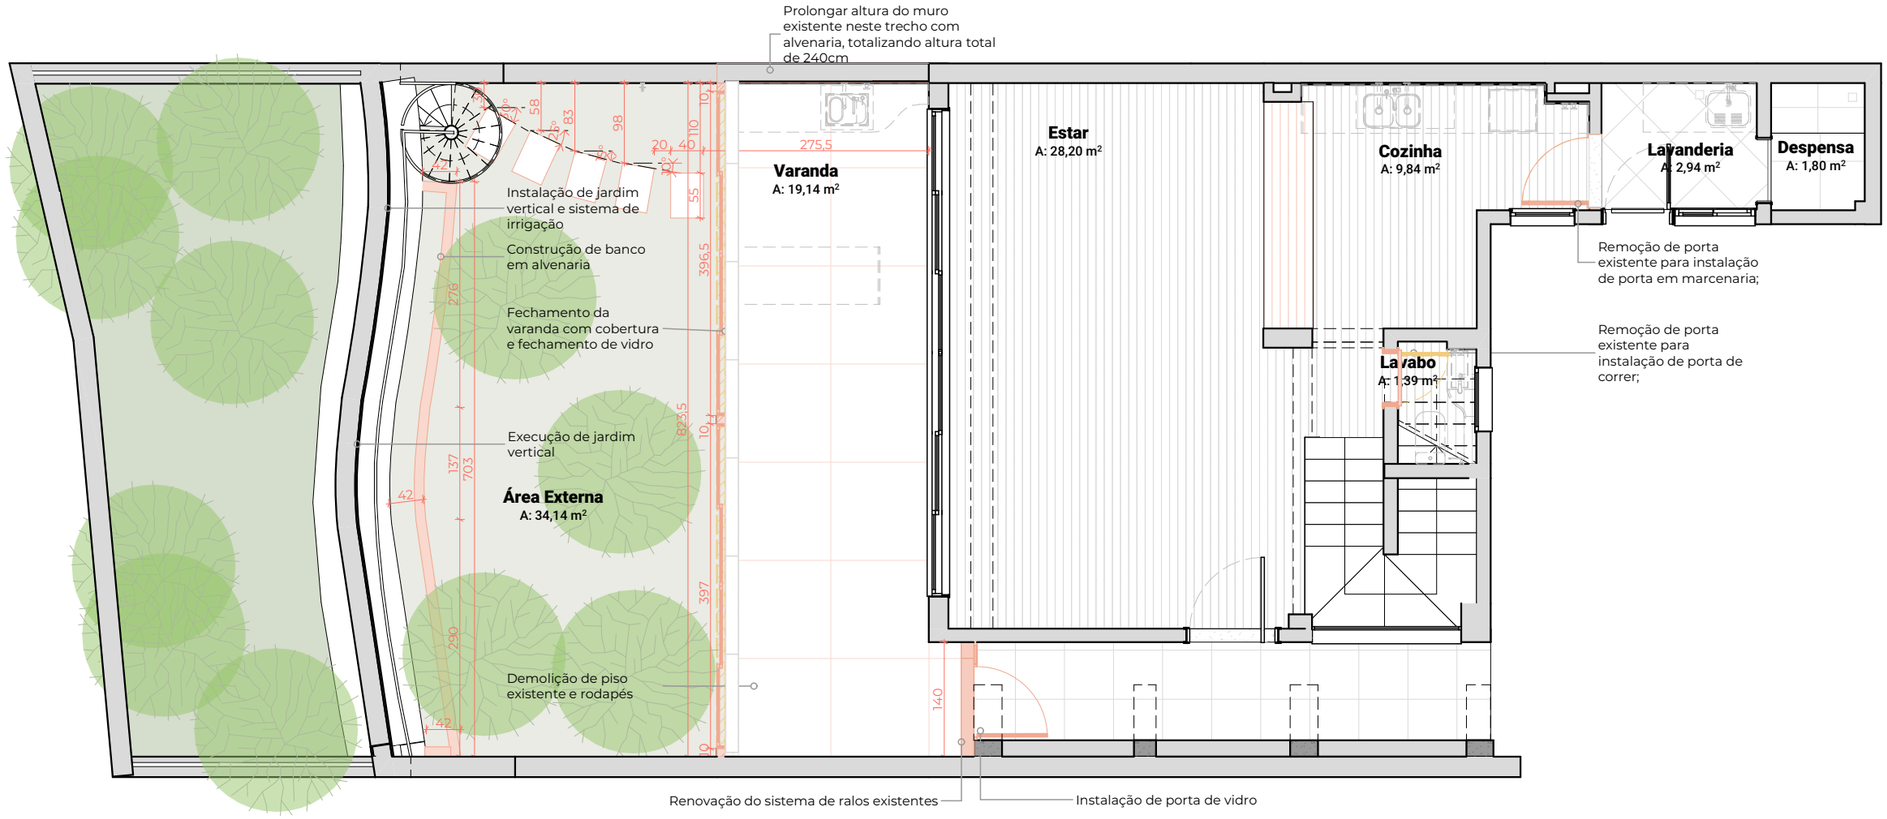

Itens a demolir

Itens a construir

OBSERVAÇÕES GERAIS PARA REFORMA:

01 Paredes de gesso acartonado que terão marcenaria fixada deverão receber reforço estrutural.

02 Utilizar gesso verde nas áreas molhadas (cozinha, lavanderia e banheiros) e gesso rosa em lareiras e churrasqueias.

03 Quando há troca de revestimentos em banheiros ou em novos, deve ser feita a impermeabilização até 1,80m

DANIELLE MARTINS
arquitetura e interiores

Arq. Urb. Danielle Martins
CAU A135428-0

Porto Alegre – Brasil
+ 55 51 99505 6128
contato@daniellemartins.com.br

CASA NATUREZA
Av. Nova Cantareira , 2668, casa 10

CLIENTE
Daniela

CONTEÚDO
Planta de Reforma

ETAPA DE PROJETO
Projeto Executivo

REVISÃO - DATA
R00 - 15/07/2025

ESCALA
1:75

EQUIPE
Arq. Danielle Martins
Arq. Myréia Sena
Arq. Gabrielli Carvalho
Arq. Renata Dias
Acad. Arq. Flávia Postai
Acad. Arq. Geovana Dartora

NOTAS
01 Todas as medidas devem ser conferidas no local da obra
02 Considerar produtos especificados ou similares

TODOS OS DIREITOS AUTORAIS RESERVADOS

LEGENDA DE PONTOS HIDRÁULICOS

- **Ponto de Esgoto** H=50cm ou indicado
- **Ponto Água Quente** H=60cm ou indicado
- **Gás** H=60cm ou indicado
- **Registro Água Quente** H=indicada
- **Ponto Água Fria** piso
- **Saída de Esgoto** piso
- **Saída Água Quente** forro ou teto
- **Ralo Esgoto** Quadrado
- **Ralo Esgoto** Linear
- **Ponto Água Fria** H=60cm ou indicado
- **Ponto Quente e Fria** H=60cm ou indicado
- **Registro Água Fria** H=indicada
- **Registro Monocomando** H=indicada
- **Ponto Água Quente** piso
- **Saída Água Fria** forro ou teto
- **Ralo Esgoto** Redondo
- **Caixa de Gordura** Redonda

LEGENDA DE CORES PARA REFORMA

Ponto existente | Ponto a isolar | Ponto novo

NOTAS PARA HIDRÁULICA:

01 Sempre conferir altura nas vistas de obra e cortes do projeto;


02 Considera-se sempre o lado esquerdo para água quente e direito para água fria.

03 Para apartamentos antigos:
- Fazer revisão de toda a tubulação. A água quente deve ser em PVC verde.
- Considerar a limpeza e substituição da caixa de gordura.
- Caso haja troca de sistema hydra para caixa acoplada, deve ser avaliada a possibilidade do deslocamento da saída de esgoto no piso para encaixar com novo vaso sanitário.

04 Em caso de deslocamento de ralos ou vasos sanitários, deve ser verificada a viabilidade conforme a estrutura no local.

05 Toda movimentação de pontos deve ser derivada do ponto mais próximo. No caso de alvenarias estruturais, pontos de água devem ser derivados pelo sóculo, ou para facilitar a execução em paredes convencionais.

06 Quando houver novos pontos ou alteração de posição de registros de gaveta, pressão e monocomando, considerar além do acabamento, a substituição/adição da peça interna na parede no quantitativo.

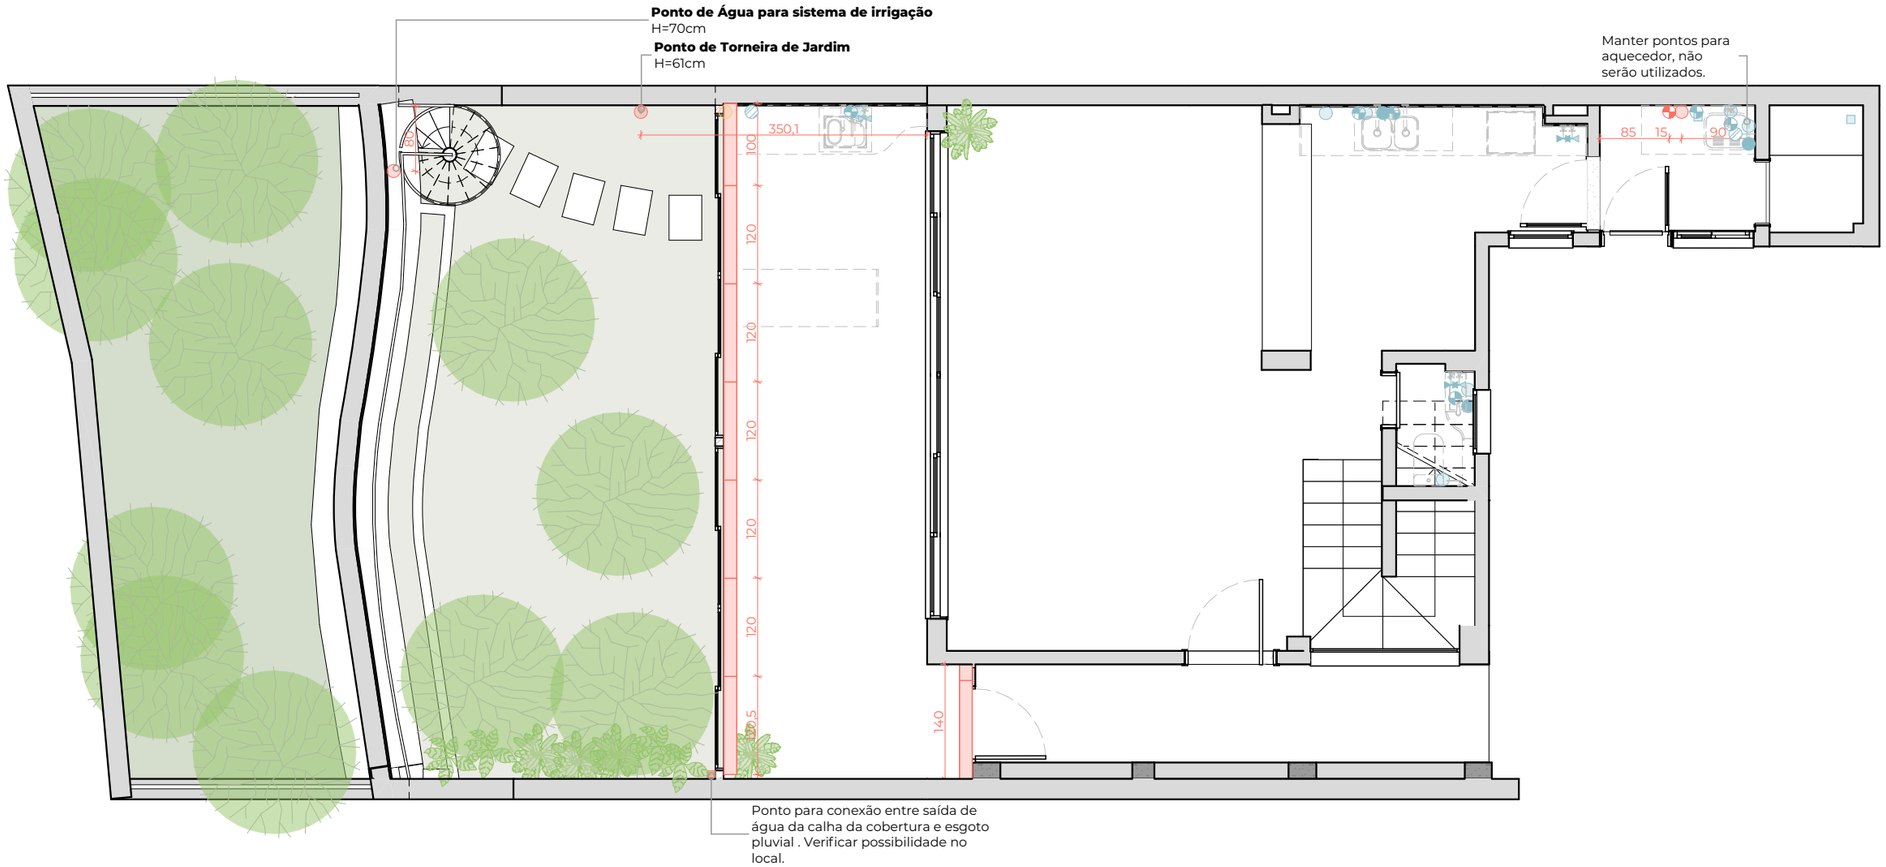

DANIELLE MARTINS
arquitetura e interiores

Arq. Urb. Danielle Martins
CAU A135428-0

Porto Alegre – Brasil
+ 55 51 99505 6128
contato@daniellemartins.com.br

CASA NATUREZA
Av. Nova Cantareira , 2668, casa 10

CLIENTE
Daniela

CONTEÚDO
Planta de Hidráulica

ETAPA DE PROJETO
Projeto Executivo

REVISÃO - DATA
R00 - 15/07/2025


ESCALA
1:75


EQUIPE
Arq. Danielle Martins
Arq. Myréia Sena
Arq. Gabrielli Carvalho
Arq. Renata Dias
Acad. Arq. Flávia Postai
Acad. Arq. Geovana Dartora

NOTAS
01 Todas as medidas devem ser conferidas no local da obra
02 Considerar produtos especificados ou similares

TODOS OS DIREITOS AUTORAIS RESERVADOS

LEGENDA DE REVESTIMENTOS DE PISO

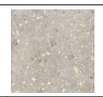CÓD.	IMAGEM	ESPECIFICAÇÃO	QTD (m²)	Nº PEÇAS
01		Portobello Lombarda Viva Sabia NAT 120x120 com Rejunte Cinza Platina	21,07	19,00
02		Piso igual ao existente (verificar modelo no local)	1,68	0,00
03		Concreto aparente	1,10	0,00

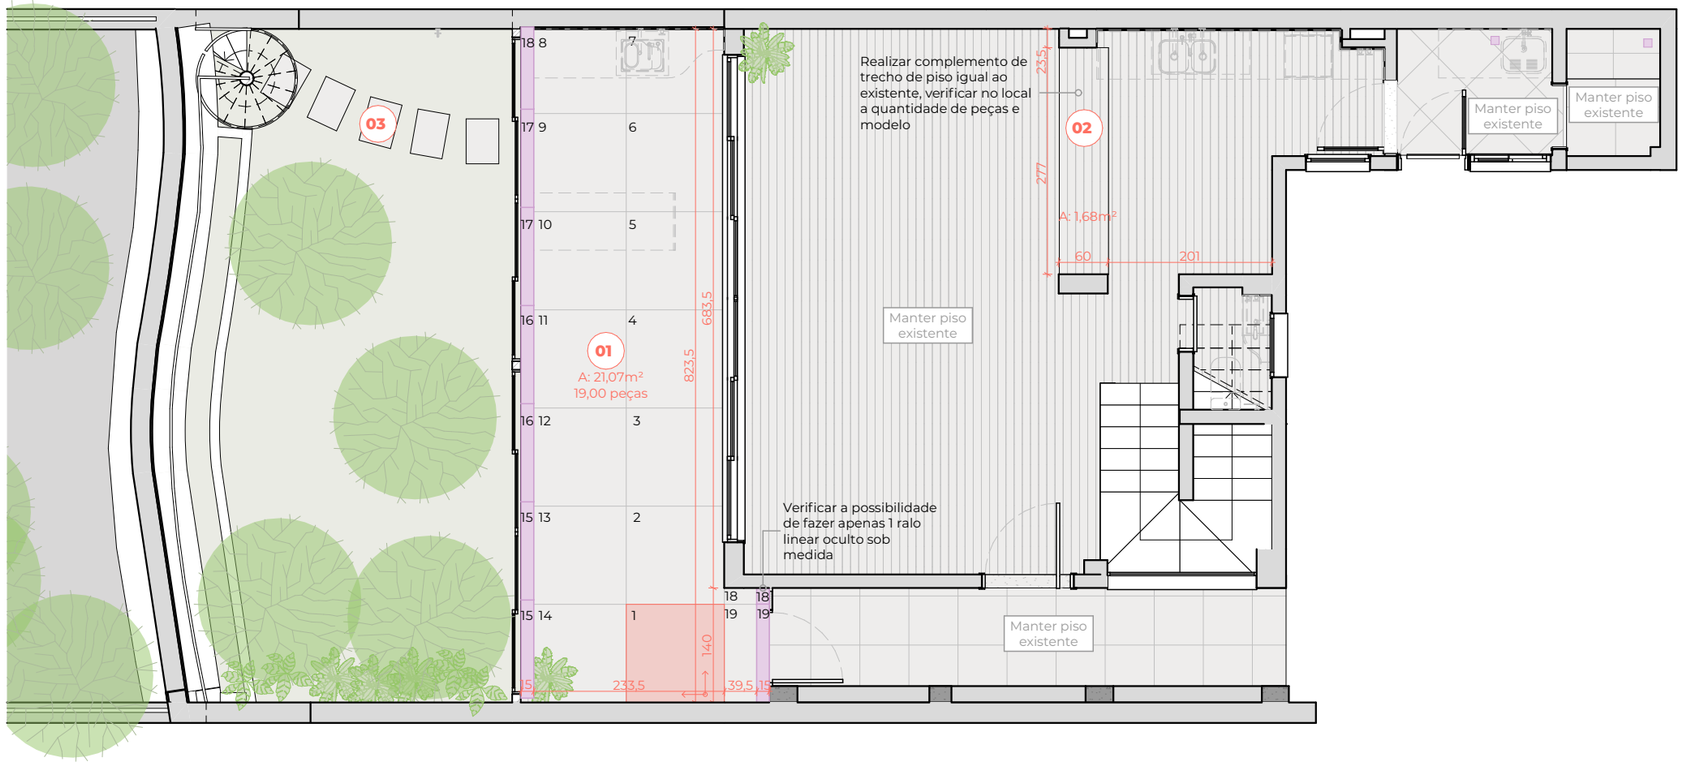

NOTAS PARA PISOS:

01 Considera-se **todos os pisos nivelados** e sem soleira de acabamento, exceto quando indicado. Verificar as espessuras de todos os revestimentos para nivelar.

02 Para instalação de **ladrilho hidráulico**, considerar rejunte e resina indicados pelo fornecedo. Aplicar 3 demãos de resina fosca.

03 Para **sóculos**, a dimensão cotada é a medida acabada. Descontar espessura do revestimento para construção nas faces revestidas. Para revestimento de sóculos em porcelanato, considera-se o aproveitamento de recortes das paredes ou pisos. Não está contabilizado área/peças a mais para este fim.

04 Para **varandas integradas**, considerar enchimento em brita leve ou isopor. para nivelamento de varandas integradas.

05 A contagem das peças de porcelanato representa uma estimativa baseada na paginação definida. Para entender a relação de m² versus nº de peças, consultar o manual cara de casa. A compra por m2+quebra ou quantidade de peças é uma escolha do cliente.

06 A área de revestimento indicada NÃO considera a quebra.

07 Em projetos com **ralo oculto,** o mesmo deve ser instalado antes da colocação do piso

08 **Pisos existentes mantidos** devem ser protegidos durante a obra.

09 Para **ralos simples em box**, deve-se garantir o caimento até o ralo. Sugerimos executar corte diamantado.

LEGENDA DE SÍMBOLOS

Início de paginação

Sóculo em alvenaria

x cm — Desnível no piso de X centímetros

0,0 — Indicação de nível acabado

1,2,3... — Contagem das peças em porcelanato em planta

Ralos



Referência ralo linear oculto.

DANIELLE MARTINS
arquitetura e interiores

Arq. Urb. Danielle Martins
CAU A135428-0

Porto Alegre – Brasil
+ 55 51 99505 6128
contato@daniellemartins.com.br

CASA NATUREZA
Av. Nova Cantareira , 2668, casa 10

CLIENTE
Daniela

CONTEÚDO
Planta de Pisos

ETAPA DE PROJETO
Projeto Executivo

REVISÃO - DATA
R00 - 15/07/2025

ESCALA
1:75

EQUIPE
Arq. Danielle Martins
Arq. Myréia Sena
Arq. Gabrielli Carvalho
Arq. Renata Dias
Acad. Arq. Flávia Postai
Acad. Arq. Geovana Dartora

NOTAS
01 Todas as medidas devem ser conferidas no local da obra
02 Considerar produtos especificados ou similares


TODOS OS DIREITOS AUTORAIS RESERVADOS

LEGENDA DE RODAPÉS			
IMAGEM	**2D**	**ESPECIFICAÇÃO**	**QTD (m)**
		Rodapé em pedra Quartzo Branco 10cm	8,82
		Rodapé Existente	10,60
		Rodapé Santa Luzia 10cm - similar ao atual	4,39

NOTAS PARA RODAPÉS:

01 Para revestimento de **sóculos em porcelanato**, considera-se o aproveitamento de recortes das paredes ou pisos. Não está contabilizado área/peças a mais para este fim.

02 Todos os **rodapés lisos em paredes coloridas** devem ser pintados no mesmo tom da parede.

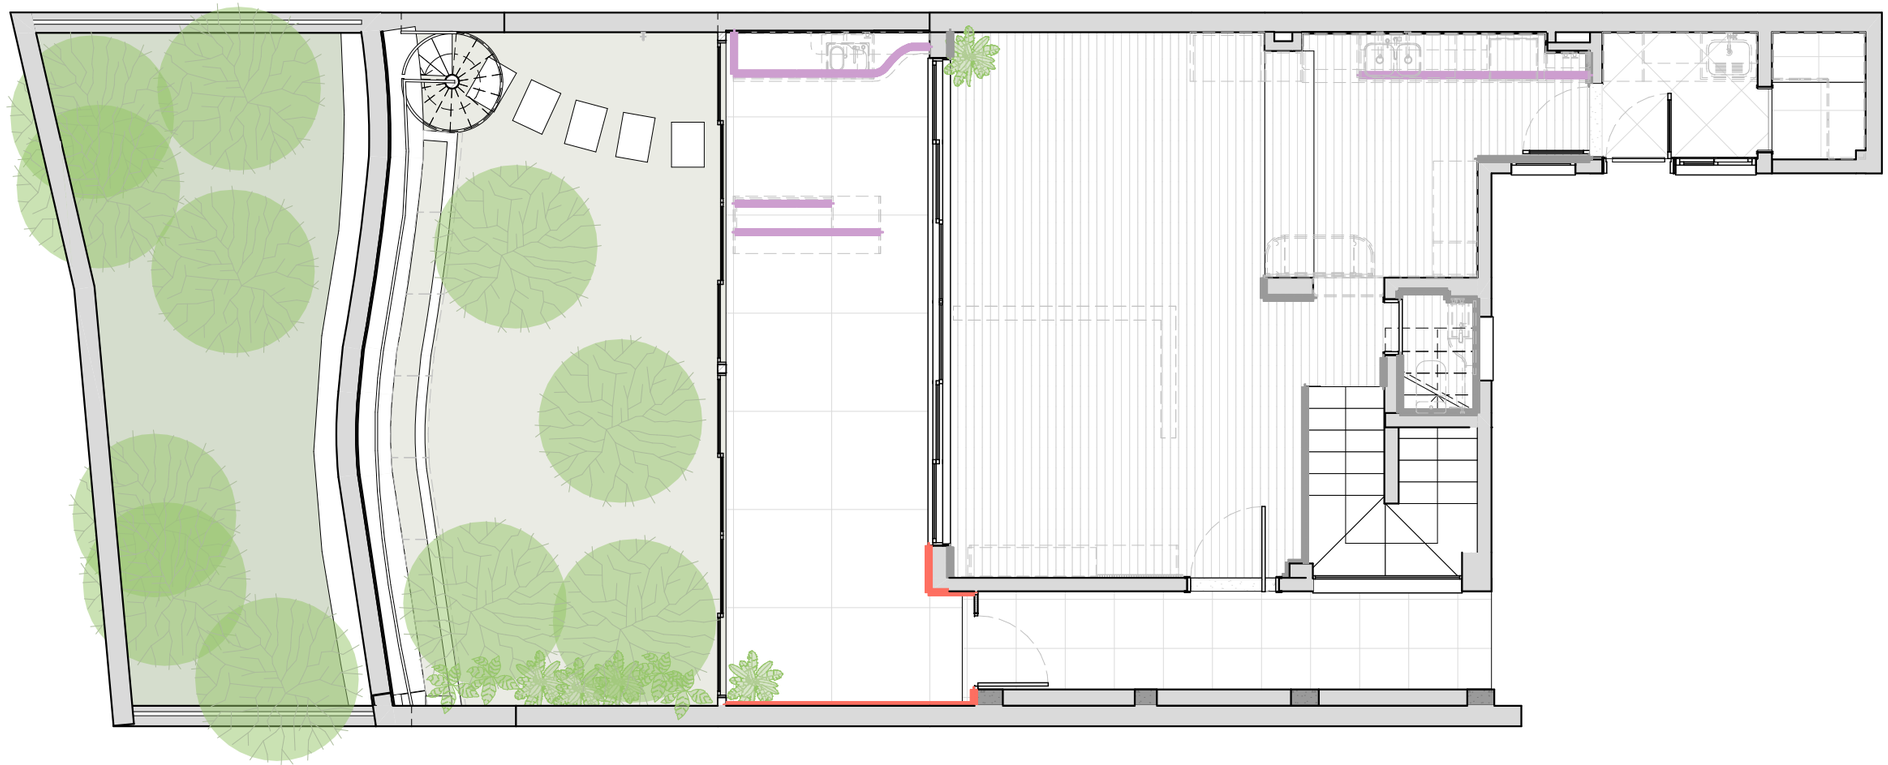

DANIELLE MARTINS
arquitetura e interiores

Arq. Urb. Danielle Martins
CAU A135428-0

Porto Alegre – Brasil
+ 55 51 99505 6128
contato@daniellemartins.com.br

CASA NATUREZA
Av. Nova Cantareira , 2668, casa 10

CLIENTE
Daniela

CONTEÚDO
Planta de Rodapés

ETAPA DE PROJETO
Projeto Executivo

REVISÃO - DATA
R00 - 15/07/2025

ESCALA
1:75

EQUIPE
Arq. Danielle Martins
Arq. Myréia Sena
Arq. Gabrielli Carvalho
Arq. Renata Dias
Acad. Arq. Flávia Postai
Acad. Arq. Geovana Dartora

NOTAS
01 Todas as medidas devem ser conferidas no local da obra
02 Considerar produtos especificados ou similares

TODOS OS DIREITOS AUTORAIS RESERVADOS

LEGENDA DE REVESTIMENTOS DE PAREDE

CÓD.	IMAGEM	ESPECIFICAÇÃO	QTD (m²)	Nº Peças
01		Pintura Acrílica Fosca Cor: Papel Picado Suvinil	0,00	0,00
02		Textura Velvet Cor: Branco Gatinho Coral	10,50	0,00
03		Pintura Acrílica Fosca Cor: Montanha encantada Suvinil	0,00	0,00
04		Pedra Miracema Branca Irregular	18,85	0,00
05		Decortiles Fatto Liquen BR 30x90 com rejunte verde (cor similar ao revestimento)	4,30	18,00
06		Jardim Vertical	26,00	0,00

NOTAS PARA REVESTIMENTOS:

01 Para instalação de **ladrilho hidráulico**, considerar rejunte e resina indicados pelo fornecedor. Aplicar 3 demãos de resina fosca.

02 A contagem das peças de porcelanato representa uma estimativa baseada na paginação definida em projeto. Para entender a relação de m² versus nº de peças, consultar o manual cara de casa. A compra por m2+quebra ou quantidade de peças é uma escolha do cliente.

03 A área de revestimento indicada NÃO considera a quebra.

04 Considerar pintura branca para todos os tetos e forros sem indicação de pintura colorida. Observar planta de forro para demarcação das pinturas em faixa, caso exista no projeto.

05 Considerar **tinta epóxi** para pintura em todas as áreas molhadas (lavanderia, cozinha e banheiros).

06 Para **papel de parede,** considerar aplicação apenas nas áreas aparesentes (sem marcenaria).

SUGESTÃO TESTES DE COR:


01 **Papel Picado**
Ouro Branco e Calopsita Suvinil;

03 **Montanha Encantada**
Hapia e Verde Colegial Suvinil;

Acabamento no teto/forro
Ver planta de Forro

Acabamento na parede
Ver legenda

Parede com 2 acabamentos
Ver vista de obra do ambiente

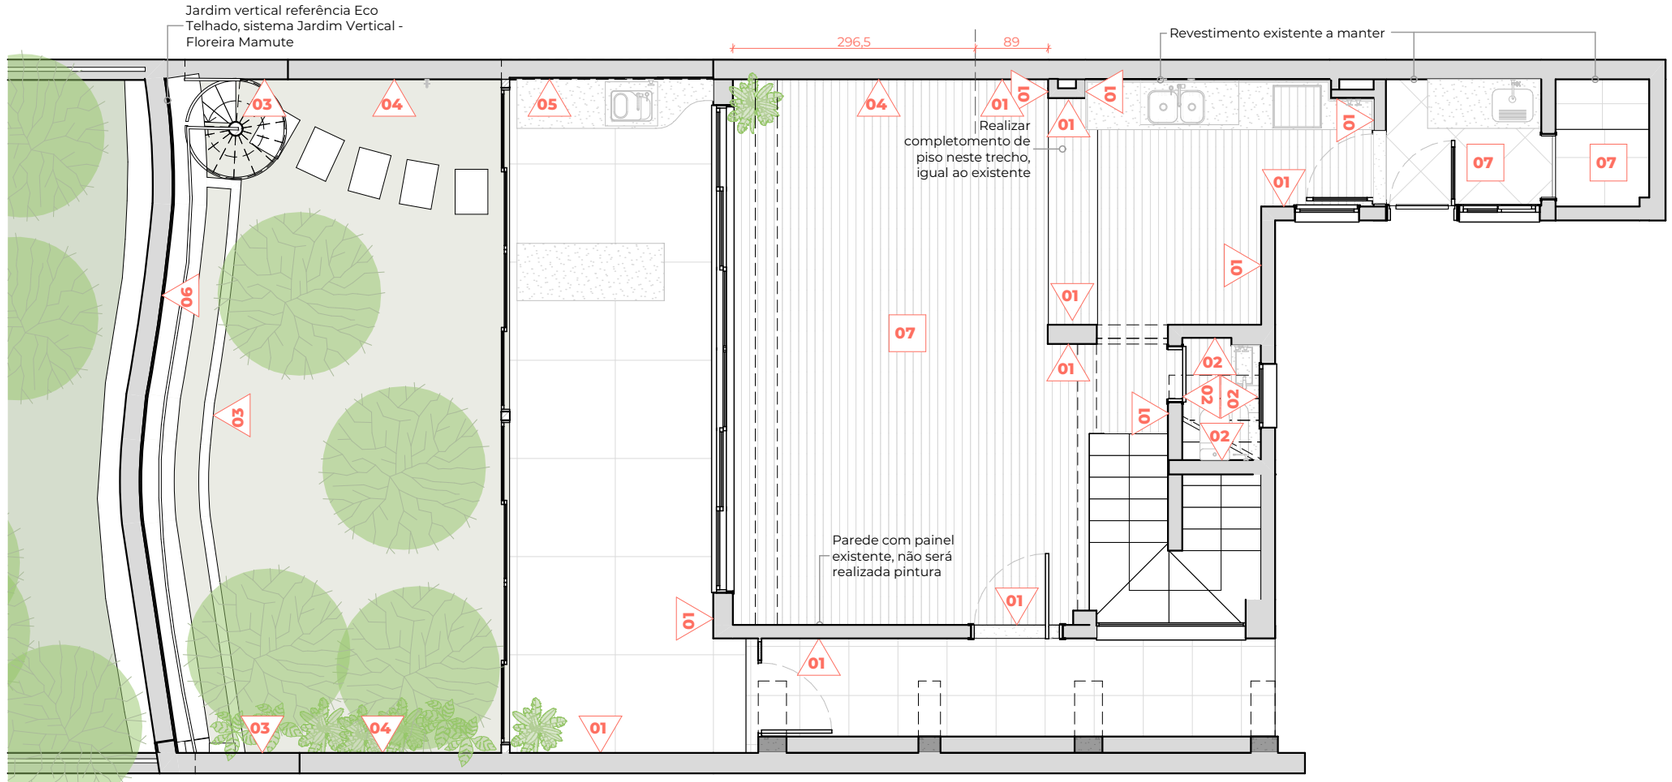



Referência Jardim Vertical Ecotelhado

DANIELLE MARTINS
arquitetura e interiores

Arq. Urb. Danielle Martins
CAU A135428-0

Porto Alegre – Brasil
+ 55 51 99505 6128
contato@daniellemartins.com.br

CASA NATUREZA
Av. Nova Cantareira , 2668, casa 10

CLIENTE
Daniela

CONTEÚDO
Planta de Reves. de Parede

ETAPA DE PROJETO
Projeto Executivo

REVISÃO - DATA
R00 - 15/07/2025

ESCALA
1:75

EQUIPE
Arq. Danielle Martins
Arq. Myréia Sena
Arq. Gabrielli Carvalho
Arq. Renata Dias
Acad. Arq. Flávia Postai
Acad. Arq. Geovana Dartora

NOTAS
01 Todas as medidas devem ser conferidas no local da obra
02 Considerar produtos especificados ou similares

TODOS OS DIREITOS AUTORAIS RESERVADOS

LEGENDA DE PONTOS ELÉTRICOS

- **Interruptor Simples** H=110cm ou indicada
- **Interruptor Duplo** H=110cm ou indicada
- **Interruptor Triplo** H=110cm ou indicada
- **Interruptor Hotel** H=110cm ou indicada
- **Espera Arandela/Led** H=indicada
- **Termostato** H=110cm ou indicado
- **Tomada Baixa 10A** H=30cm ou indicada
- **Tomada Média 10A** H=110cm ou indicada
- **Tomada Alta 10A** H=180cm ou indicada
- **Tomada Baixa 10A 220v** H=30cm ou indicada
- **Tomada Média 20A** H=110cm ou indicada
- **Tomada USB** H=30cm ou indicada
- **Tomada Coaxial** H=30cm ou indicada
- **Tomada Coaxial** H=110cm ou indicada
- **Tomada Coaxial** H=180cm ou indicada
- **Tomada RJ45** H=30cm ou indicada
- **Tomada RJ45** H=110cm ou indicada
- **Interfone** H=110cm ou indicada
- **Caixa Cega** H=30cm ou indicada
- **Caixa Cega** H=110cm ou indicada
- **Caixa Cega** H=180cm ou indicada
- **Tomada HDMI** H=30cm ou indicada
- **Tomada HDMI** H=110cm ou indicada
- **Tomada HDMI** H=180cm ou indicada
- **Tomada de Piso** piso
- **Tomada no Forro** forro ou teto (só espera)
- **Câmera na Parede** H=indicada
- **Espera Ar Condicionado** H=205cm ou indicada
- **Quadro de distribuição** H=indicado
- **Modem de Internet**

LEGENDA DE CORES PARA REFORMA

- Ponto existente
- Ponto a isolar
- Ponto novo
- Ponto na marcenaria

NOTAS PARA ELÉTRICA:

01 Sempre conferir altura nas vistas de obra e cortes do projeto;

02 Espelhos 4x4" estão indicados desta maneira - seguir lógica de simbologia da legenda acima para interruptores, tomadas, lógica, etc;


03 Nosso quantitativo de espelhos considera apenas espelhos NOVOS. Em caso de substituição dos antigos, deve-se acrescentar a quantidade

04 Para **apartamentos antigos**, orçar a troca da fiação e avaliar a necessidade de substituição do quadro geral. O quadro deve ser avaliado pela empresa de engenharia, verificando necessidades de novos disjuntores para carga de projeto.

05 Avaliar a necessidade de instalação de repetidor de sinal em imóveis de dois andares ou mais de 100m².

06 Ver planta de eletrodomésticos para posicionamento de ar condicionado, TV e coifa.

07 Indicamos a compra de espelhos das marcas Schneider, Pial, Tramontina e Lumitek (para mobiliário)

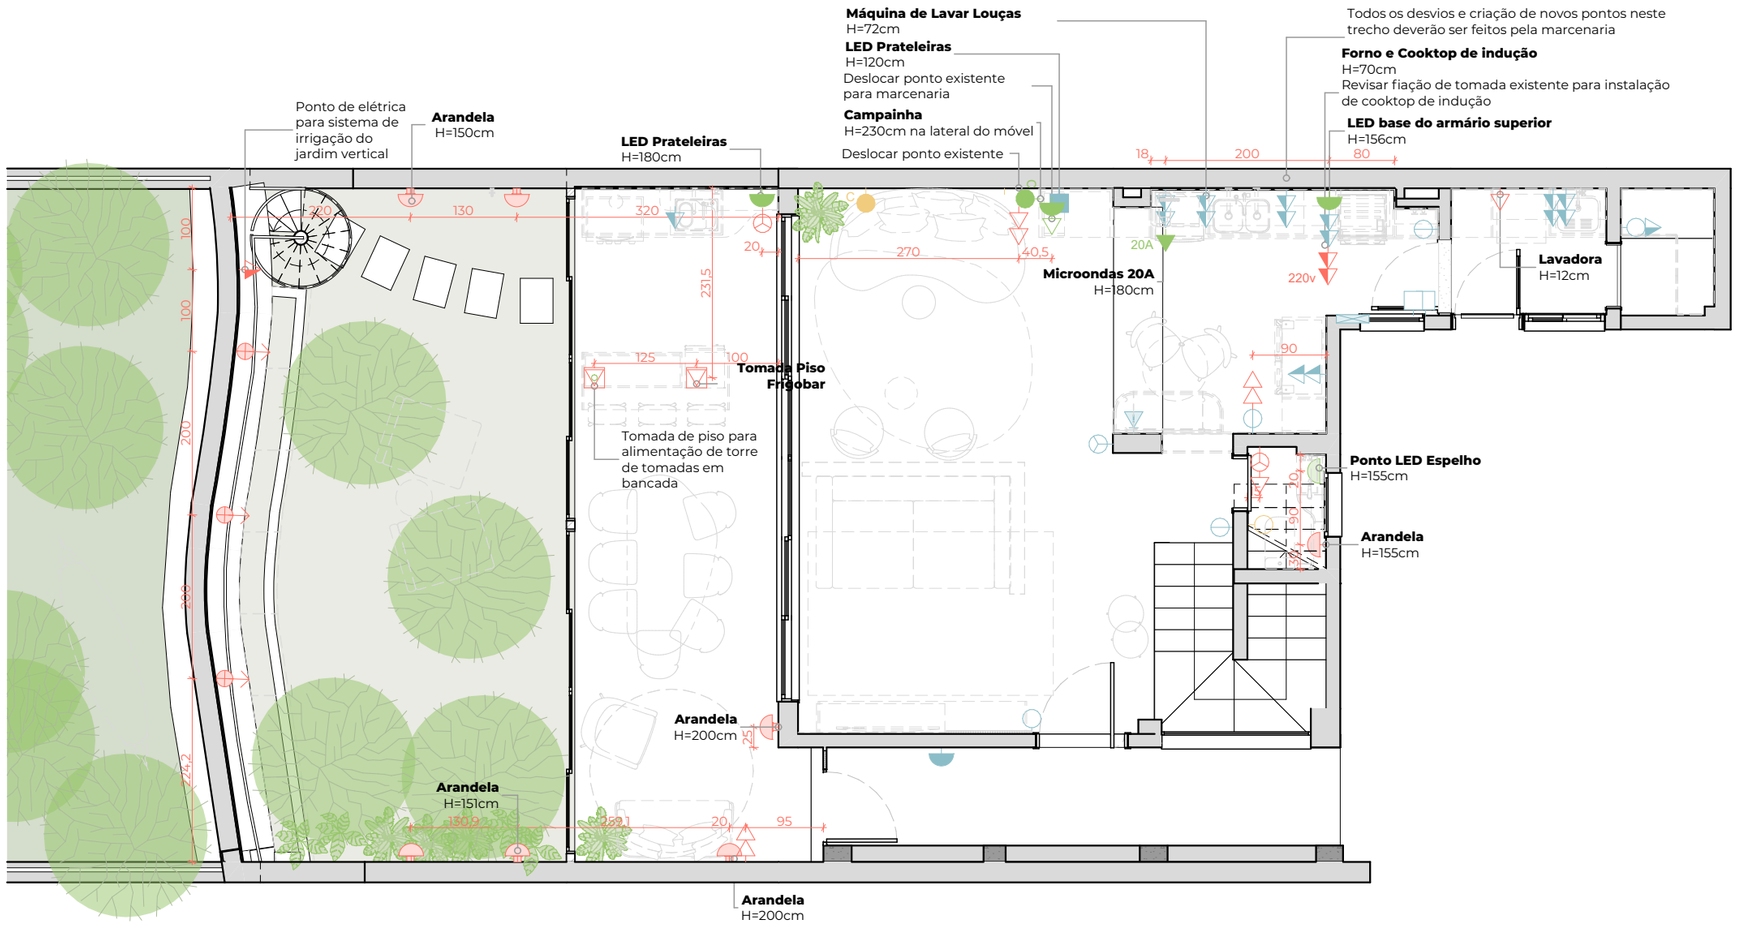

QUANTITATIVO DE ESPELHOS

Vista	Tipo de Espelho	QTD
	1 Tomada 10A	3
	1 Tomada 20A	2
	1 Tomada de Piso 10A	2
	2 Tomadas 10A	4
	3 Interruptores	2

QUANTITATIVO DE ESPELHOS

Vista	Tipo de Espelho	QTD
	Botão campainha	1
	Torre de Tomadas	1

DANIELLE MARTINS
arquitetura e interiores

Arq. Urb. Danielle Martins
CAU A135428-0

Porto Alegre – Brasil
+ 55 51 99505 6128
contato@daniellemartins.com.br

CASA NATUREZA
Av. Nova Cantareira , 2668, casa 10

CLIENTE
Daniela

CONTEÚDO
Planta de Elétrica

ETAPA DE PROJETO
Projeto Executivo

REVISÃO - DATA
R00 - 15/07/2025

ESCALA
1:75


EQUIPE
Arq. Danielle Martins
Arq. Myréia Sena
Arq. Gabrielli Carvalho
Arq. Renata Dias
Acad. Arq. Flávia Postai
Acad. Arq. Geovana Dartora

NOTAS
01 Todas as medidas devem ser conferidas no local da obra
02 Considerar produtos especificados ou similares

TODOS OS DIREITOS AUTORAIS RESERVADOS

LEGENDA DE FORROS			
Cód.	**2D**	**Especificação**	**Área (m²)**
07		Forro em Gesso Liso Existente	39,29
08		Forro de Bamboo (entre estruturas da cobertura)	20,36

LEGENDA DETALHES DE FORRO			
2D	**Especificação**	**Detalhe**	**QTD (ml)**

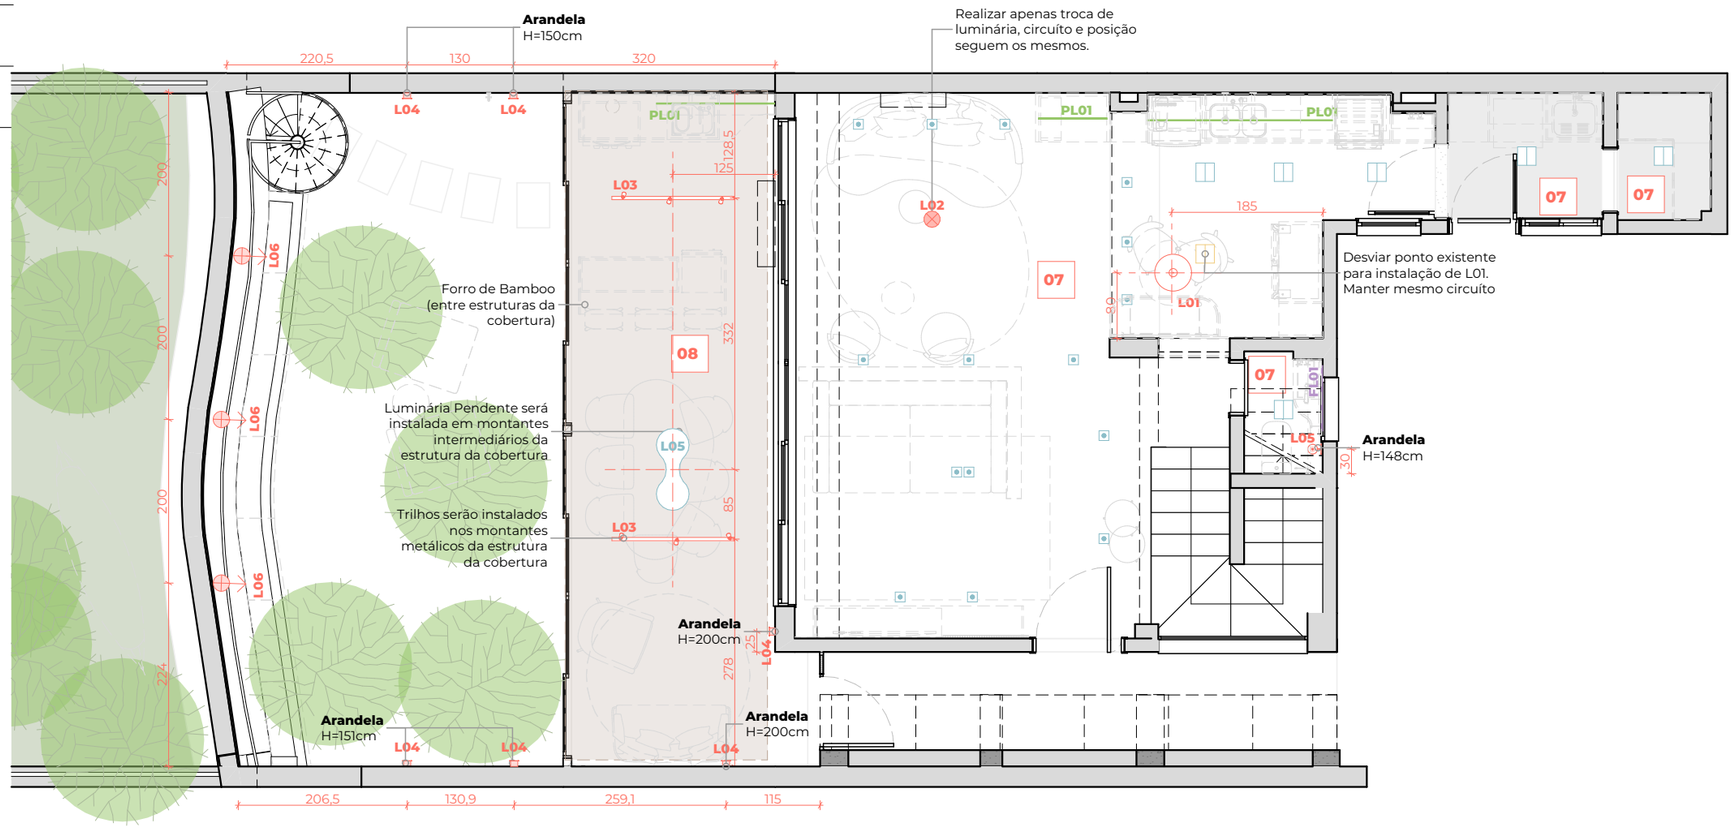

NOTAS DE FORRO E LUMINÁRIAS:

01 Conferir especificação das luminárias a partir do código na prancha " Legenda de Luminárias"

FL00 - Fitas LED
PL00 - Perfis LED
L00 - Luminárias

02 Conferir acionamentos na planta de acionamentos.

03 Todos os novos forros devem ter tabica. Considerar pintura branca para todos os tetos e forros sem indicação de pintura colorida.

04 Investigar tubulação nas sancas existente e avaliar remoção para ter o maior pé direito possível.

Indicação de acabamento no teto/forro
Ver planta de revestimentos

Área de pintura colorida
Conferir acabamento

DANIELLE MARTINS
arquitetura e interiores

Arq. Urb. Danielle Martins
CAU A135428-0

Porto Alegre – Brasil
+ 55 51 99505 6128
contato@daniellemartins.com.br

CASA NATUREZA
Av. Nova Cantareira , 2668, casa 10

CLIENTE
Daniela

CONTEÚDO
Planta de Forro e Iluminação

ETAPA DE PROJETO
Projeto Executivo

REVISÃO - DATA
R00 - 15/07/2025

ESCALA
1:75


EQUIPE
Arq. Danielle Martins
Arq. Myréia Sena
Arq. Gabrielli Carvalho
Arq. Renata Dias
Acad. Arq. Flávia Postai
Acad. Arq. Geovana Dartora

NOTAS
01 Todas as medidas devem ser conferidas no local da obra
02 Considerar produtos especificados ou similares

TODOS OS DIREITOS AUTORAIS RESERVADOS

QUANTITATIVO DE FONTES PARA COMPRA

CIRC.	FONTE	2D	LED ATENDIDO	QTD (m)	LOCAL
Cozinha					
1a	Fonte inclusa, não requer compra (ver nota 02)		Perfil LED de Embutir Slim Branco 23,5mm 12W/m	2,26	Móvel
Estar					
1a	Fonte inclusa, não requer compra (ver nota 02)		Perfil LED de Embutir Slim Branco 23,5mm 12W/m	0,83	Forro
1a	Fonte inclusa, não requer compra (ver nota 02)		Perfil LED de Embutir Slim Branco 23,5mm 12W/m	3,32	Móvel
Lavabo					
2c	Fonte inclusa, não requer compra (ver nota 02)		Fita Led All Light 12V Evo IP65 7W/m 3000K - Stella STL24805/30 (5m por rolo)	4,97	Móvel
Varanda					
1a	Fonte inclusa, não requer compra (ver nota 02)		Perfil LED de Embutir Slim Branco 23,5mm 12W/m	1,44	Móvel

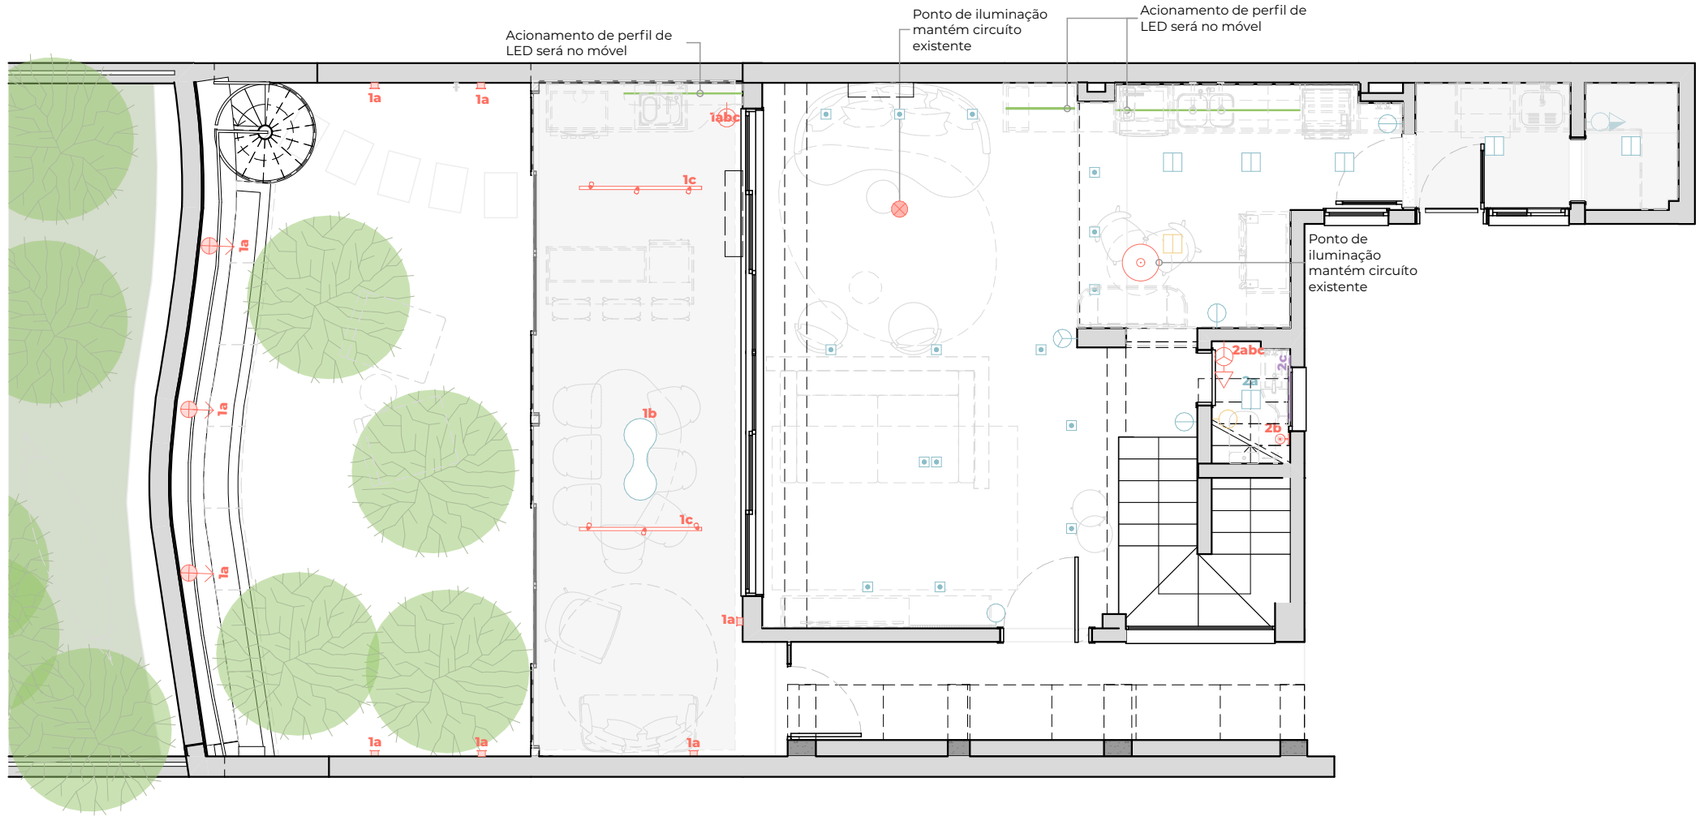

LEGENDA DE INTERRUPTORES

- **Interruptor Simples** H=110cm ou indicada
- **Interruptor Duplo** H=110cm ou indicada
- **Interruptor Triplo** H=110cm ou indicada
- **Interruptor Hotel** H=110cm ou indicada

LEGENDA DE CORES PARA REFORMA

- Ponto existente
- Ponto a isolar
- Ponto novo
- Ponto na marcenaria

NOTAS DE ACIONAMENTOS:

01 Cada circuito deve possuir uma fonte. A **potência das fontes** deve ser calculada com base na metragem de fita/perfil atendida e potência da fita.

02 A maioria dos fornecedores, como a **Nine Led,** fornece o Kit Perfil + Fita + Fonte. Caso o fornecedor escolhido venda os itens separados, incluir uma fonte para cada circuito e a mesma metragem de perfil também em fita Led.

DANIELLE MARTINS
arquitetura e interiores

Arq. Urb. Danielle Martins
CAU A135428-0

Porto Alegre – Brasil
+ 55 51 99505 6128
contato@daniellemartins.com.br

CASA NATUREZA
Av. Nova Cantareira , 2668, casa 10

CLIENTE
Daniela

CONTEÚDO
Planta de Acionamentos

ETAPA DE PROJETO
Projeto Executivo

REVISÃO - DATA
R00 - 15/07/2025

ESCALA
1:75

EQUIPE
Arq. Danielle Martins
Arq. Myréia Sena
Arq. Gabrielli Carvalho
Arq. Renata Dias
Acad. Arq. Flávia Postai
Acad. Arq. Geovana Dartora

NOTAS
01 Todas as medidas devem ser conferidas no local da obra
02 Considerar produtos especificados ou similares

TODOS OS DIREITOS AUTORAIS RESERVADOS

LEGENDA DE LUMINÁRIAS							
Cód.	**Imagem**	**2D**	**Especificação**	**Fornecedor**		**Lâmpada**	**Qtd.**
L01			Luminária de Vime Bonete G	Retrobel	1x	Lâmpada Bulbo LED 3000K	1
L02			lafon de Sobrepor Victoria Redondo Bulbo Ø40cm Newline 161	Lamp Iluminação	1x	-	1
L03			Kit Trilho de Sobrepor Linear 1 Metro + 3 Spots Trilho 3000K 10W Alumínio Branco - Galaxy TR1774	Lamp Iluminação	1x	-	2
L04			Arandela LED Quadrado Facho Duplo Ajustável Externo 3000K 6W Preto - Portofino AR2180	Lamp Iluminação	1x	-	6
L05			Arandela Sakai Usina Design	Inspire Home	1x	-	1
L06			Refletor led 100w Branco Quente 3000K Resistente Prova D'água Projetor Slim	Amazon	1x	-	3

TABELA DE LÂMPADAS			
Imagem	**Especificação**	**Luminárias Atendidas**	**Qtd (Total)**
	Lâmpada Bulbo LED 3000K	L01	1,00

LEGENDA DE PERFIL LED					
Cód.	**Foto**	**2D**	**Especificação**	**Fita Led**	**QTD (m)**
PL01			Perfil LED de Embutir Slim Branco 23,5mm 12W/m	Nine Led	Fita Inclusa (ver nota 01)	7,85

LEGENDA DE FITAS LED					
Cód.	**Foto**	**2D**	**Especificação**	**Fornecedor**	**QTD (m)**
FL01			Fita Led All Light 12V Evo IP65 7W/m 3000K - Stella STL24805/30 (5m por rolo)	Nine Led	4,97

NOTAS DE LUMINÁRIAS:

01 A maioria dos fornecedores, como a **Nine Led,** fornece o Kit Perfil + Fita + Fonte. Caso o fornecedor escolhido ou indicado venda os itens separados, incluir uma fonte para cada circuito e a mesma metragem desse perfil também em fita Led.

02 O **quantitativo de Fita Led** deste projeto só considera fitas LED instaladas soltas (sem perfil LED).

03 Verificar se marcenaria contratada inclui no orçamento os perfis e fita LED no mobiliário. Caso sim, desconsiderar a quantidade dos perfis e fitas nos móveis da quantidade total.

DANIELLE MARTINS
arquitetura e interiores

Arq. Urb. Danielle Martins
CAU A135428-0

Porto Alegre – Brasil
+ 55 51 99505 6128
contato@daniellemartins.com.br

CASA NATUREZA
Av. Nova Cantareira , 2668, casa 10

CLIENTE
Daniela

CONTEÚDO
Legenda de Iluminação

ETAPA DE PROJETO
Projeto Executivo

REVISÃO - DATA
R00 - 15/07/2025

ESCALA

EQUIPE
Arq. Danielle Martins
Arq. Myréia Sena
Arq. Gabrielli Carvalho
Arq. Renata Dias
Acad. Arq. Flávia Postai
Acad. Arq. Geovana Dartora

NOTAS
01 Todas as medidas devem ser conferidas no local da obra
02 Considerar produtos especificados ou similares

TODOS OS DIREITOS AUTORAIS RESERVADOS

Sistema de jardim
vertical - Ecotelhado




Perfis verticais




Floreira Mamute





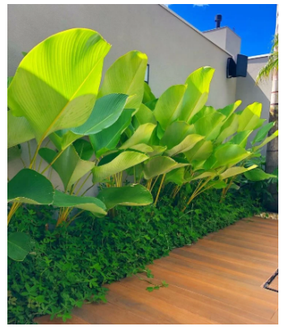

MARANTA CHARUTO
Calathea lutea

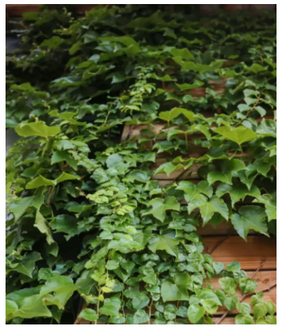


HERA
Hedera helix



Ficus Lyrata
Ficus lyrata Warb



Argila Expandida
Para vasos e floreiras

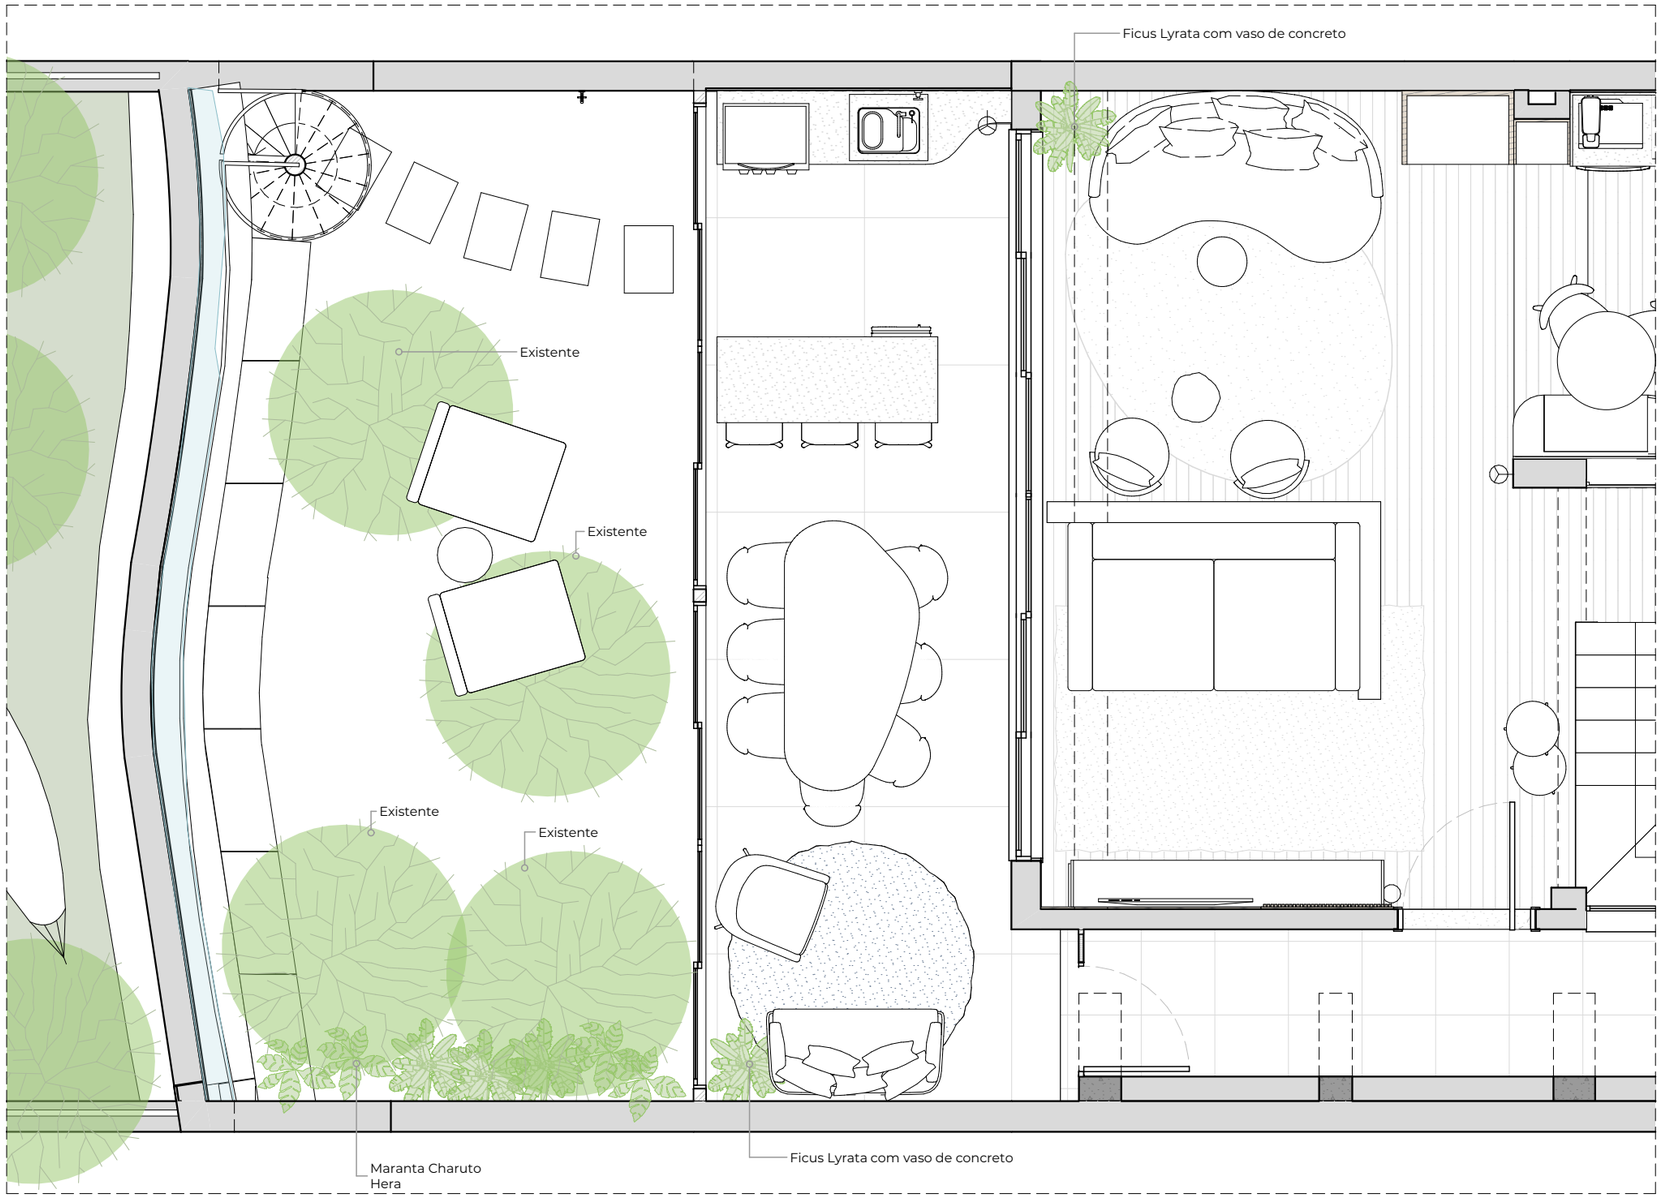

NOTAS PARA PAISAGISMO:

01 Considerar irrigação automática para floreiras construídas e paredes verdes. Deixar um ponto de água fria e um ponto de elétrica;

DANIELLE MARTINS
arquitetura e interiores

Arq. Urb. Danielle Martins
CAU A135428-0

Porto Alegre – Brasil
+ 55 51 99505 6128
contato@daniellemartins.com.br

CASA NATUREZA
Av. Nova Cantareira , 2668, casa 10

CLIENTE
Daniela

CONTEÚDO
Planta de Paisagismo

ETAPA DE PROJETO
Projeto Executivo

REVISÃO - DATA
R00 - 15/07/2025

ESCALA
1:50


EQUIPE
Arq. Danielle Martins
Arq. Myréia Sena
Arq. Gabrielli Carvalho
Arq. Renata Dias
Acad. Arq. Flávia Postai
Acad. Arq. Geovana Dartora

NOTAS
01 Todas as medidas devem ser conferidas no local da obra
02 Considerar produtos especificados ou similares

TODOS OS DIREITOS AUTORAIS RESERVADOS

LEGENDA DE ELETRODOMÉSTICOS

CÓD.	IMAGEM	ESPECIFICAÇÃO	FORNECED...	QTD
E01		Máquina Lava e Seca	Existente	1
E02		Forno	Existente	1
E03		Coifa	Existente	1
E04		Cooktop Indução 4 bocas Electrolux IE6LP	Electrolux	1
E05		Micro-ondas Electrolux 31L (MI41S)	Electrolux	1
E06		Lava-Louças Electrolux 14 Serviços (LS14E)	Electrolux	1
E07		Geladeira Electrolux Frost Free Inverter 435L Efficient (IS4S)	Electrolux	1
E08		Adega 12 Garrafas	Existente	1
E09		Evaporadora Split High Wall	Existente	1
E10		Ar-Condicionado Split Inverter 18000 BTUs Samsung WindFree AI Quente e Frio - 220V	A definir	1
E11		Frigobar Eletrolux	Existente	1
E12		Churrasqueira	Existente	1
E13		TV	Existente	1
E14		Filtro de água	Existente	1

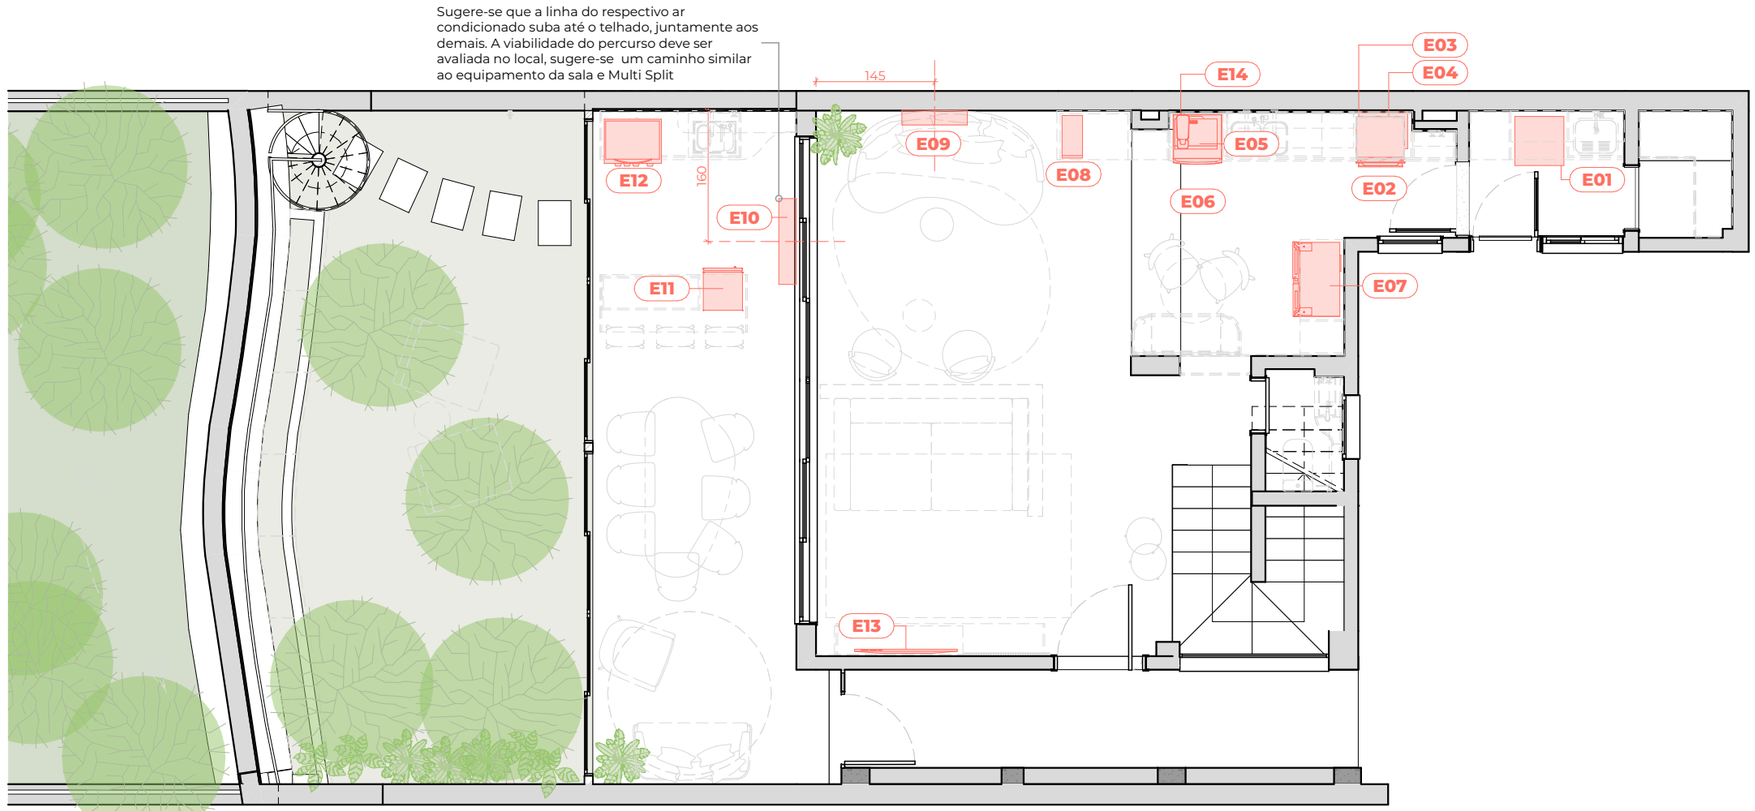

NOTAS PARA ELETRODOMÉSTICOS:

01 Para ar condicionados e junker, conferir com o fornecedor específico a capacidade sugerida;

02 Para **apartamentos novos**, conferir no local a capacidade em BTU da espera entregue pela construtora antes da compra;

03 Antes de posicionar os aparelhos de ar condicionado e criar as esperas elétricas, deve-se verificar a estrutura existente no local e, se necessário, reposicionar os aparelhos.

DANIELLE MARTINS
arquitetura e interiores

Arq. Urb. Danielle Martins
CAU A135428-0

Porto Alegre – Brasil
+ 55 51 99505 6128
contato@daniellemartins.com.br

CASA NATUREZA
Av. Nova Cantareira , 2668, casa 10

CLIENTE
Daniela

CONTEÚDO
Mapa de Eletrodomésticos

ETAPA DE PROJETO
Projeto Executivo

REVISÃO - DATA
R00 - 15/07/2025

ESCALA
1:75


EQUIPE
Arq. Danielle Martins
Arq. Myréia Sena
Arq. Gabrielli Carvalho
Arq. Renata Dias
Acad. Arq. Flávia Postai
Acad. Arq. Geovana Dartora

NOTAS
01 Todas as medidas devem ser conferidas no local da obra
02 Considerar produtos especificados ou similares

TODOS OS DIREITOS AUTORAIS RESERVADOS

LEGENDA DE LOUÇAS E METAIS

CÓD.	IMAGEM	ESPECIFICAÇÃO	FORNECED...	QTD
LM01		Tanque de Encaixe Tramontina Hera 34 L em Aço Inox Acetinado 50x40 cm	Tramontina	1
LM02		Torneira para Cozinha de Parede Bica Alta Gali Cromado Docol	Condec	1
LM03		Sifão Cromado Flexível	Leroy Merlin	4
LM04		Cuba de embutir/ sobrepor Tramontina Isis 2C 34-28 BS em Aço Inox acetinado com acessórios 69x40	Tramontina	1
LM05		Monocomando Gourmet de Cozinha Capri Bela Metais Escovada	Bela Metais	1
LM06		Dosador de Sabão Tramontina em Aço Inox Acetinado com Recipiente Plástico 500 ml	Tramontina	1
LM07		Cuba Tramontina Morgana Compact com acessórios	Tramontina	1
LM08		Torneira para Cozinha de Mesa Bica Alta Gali Cromada Docol	Condec	1
LM09		Misturador Monocomando para Lavatório de Mesa Lift Cromado Docol	Condec	1
LM10		Sifão Metálico com Copo para Banheiro (Line Escovado)	Bela Metais	1
LM11		Torneira para Jardim 1130 Nova Pertutti Docol	Condec	1
LM12		Cabide Trip Docol	Condec	1
LM13		Papeleira Trip Cromado Docol	Condec	1
LM14		Ralo Invisível Linear 70cm	A definir	2
LM15		Ralo Linear Infinity Tampa Oculta PVC 100cm Inox Linear	A definir	1
LM16		Ralo Linear Infinity Tampa Oculta PVC 120cm Inox Linear	A definir	6
LM17		Válvula Escoamento para Lavatório 1602 Cromado Deca	Condec	1

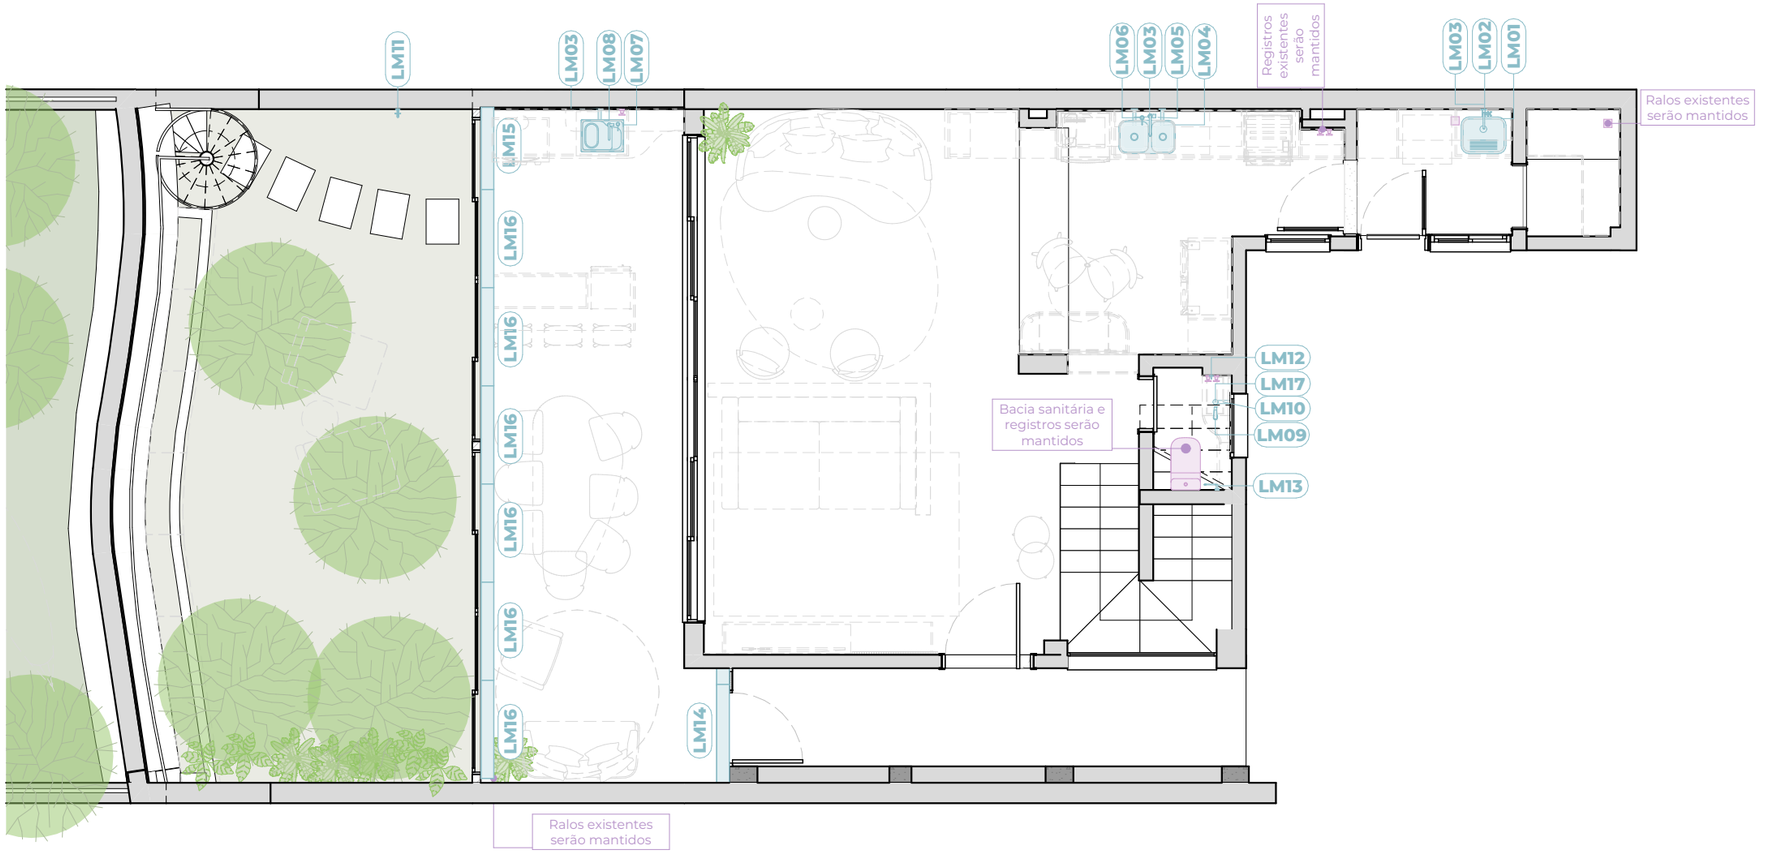

NOTAS PARA LOUÇAS E METAIS:

01 Em **caso de substituição de metais**, atentar para o acabamento especificado (escovado, cromado, colorido) para manter o mesmo;

02 Para **toalheiros térmicos**, atentar para a posição da tomada (direita ou esquerda) e se é de ligação direta (sem fio aparente) ou externa.

03 Sempre conferir no local se a **base é deca ou docol** antes da compra dos registros. Para novos pontos de registros ou reforma de antigos, considerar além do acabamento, a compra da base interna à parede.

04 Sempre conferir no local o **tamanho de ralos** antes da compra.

DANIELLE MARTINS
arquitetura e interiores

Arq. Urb. Danielle Martins
CAU A135428-0

Porto Alegre – Brasil
+ 55 51 99505 6128
contato@daniellemartins.com.br

CASA NATUREZA
Av. Nova Cantareira , 2668, casa 10

CLIENTE
Daniela

CONTEÚDO
Mapa de Louças e Metais

ETAPA DE PROJETO
Projeto Executivo




REVISÃO - DATA
R00 - 15/07/2025


ESCALA
1:75

EQUIPE
Arq. Danielle Martins
Arq. Myréia Sena
Arq. Gabrielli Carvalho
Arq. Renata Dias
Acad. Arq. Flávia Postai
Acad. Arq. Geovana Dartora

NOTAS
01 Todas as medidas devem ser conferidas no local da obra
02 Considerar produtos especificados ou similares

TODOS OS DIREITOS AUTORAIS RESERVADOS

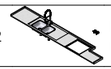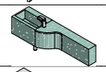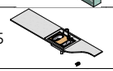LEGENDA DE PEDRAS		
CÓD.	**IMAGEM**	**ESPECIFICAÇÃO**
PE01		Bancada em Quartzo branco
PE02		Bancada com Frontão e rebaixo para área molhada em Quartzo Branco
PE03		Rodapé em pedra Quartzo Branco 10cm
PE04		Bancada com Cuba Esculpida e Saia 35cm em Quartzito Vivid Green
PE05		Bancada
PE06		Rodapé em pedra Quartzo Branco 10cm
PE07		Bancada em Quartzito na cor Branca
PE08		Rodapé em pedra Quartzo Branco 10cm
PE09		Rodapé em pedra Quartzo Branco 10cm

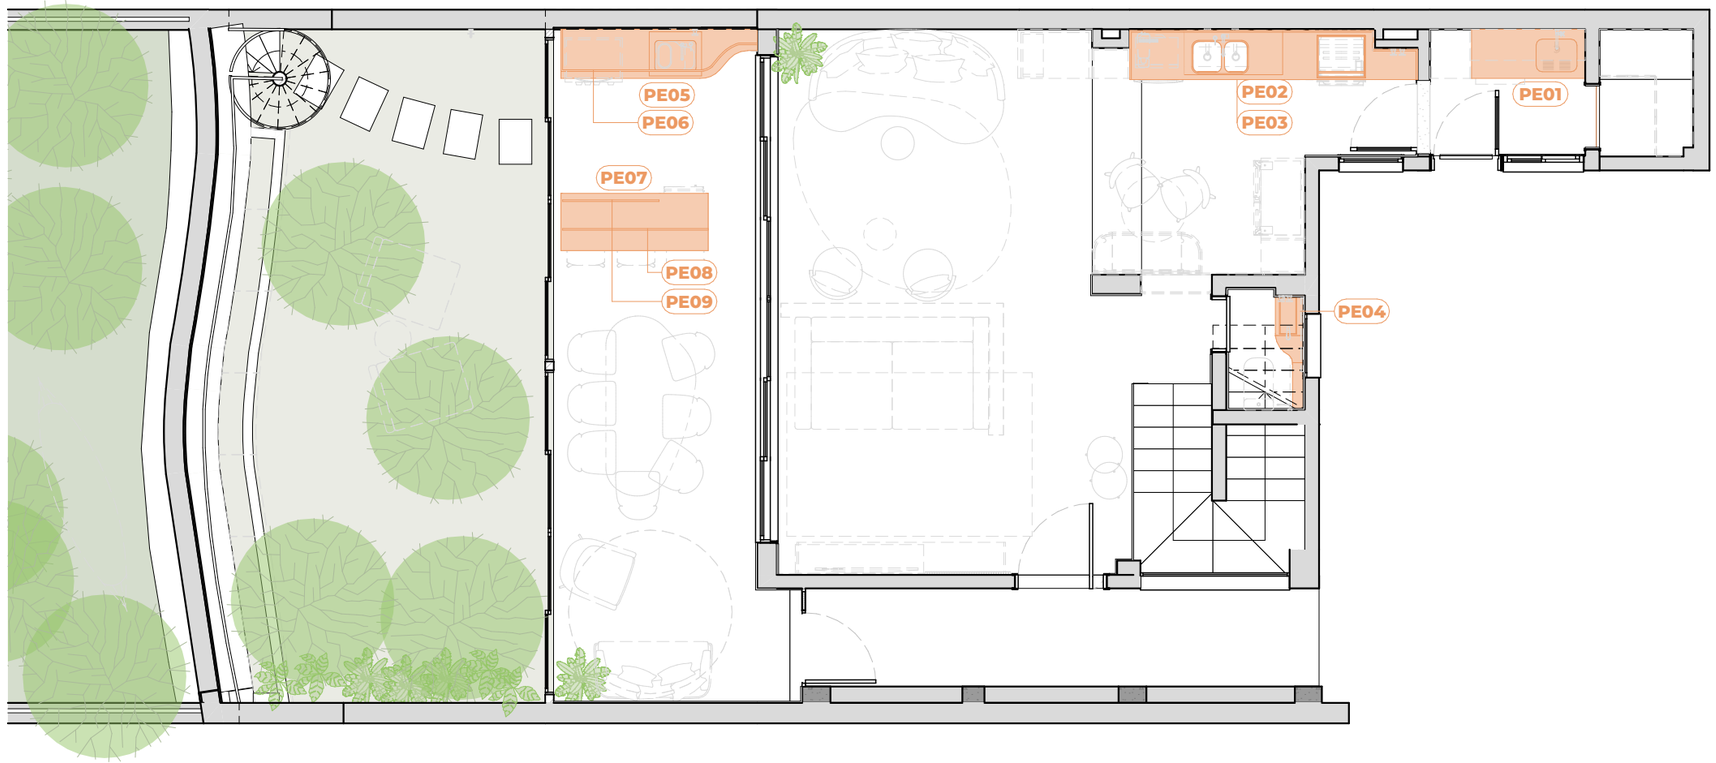

NOTAS PARA PEDRAS:

01 Todos os materiais devem ser **aprovados com amostra pelo cliente** junto ao fornecedor. Para pedras com veios marcados, recomenda-se a escolha da peça e da paginação da chapa pelo cliente.

DANIELLE MARTINS
arquitetura e interiores

Arq. Urb. Danielle Martins
CAU A135428-0

Porto Alegre – Brasil
+ 55 51 99505 6128
contato@daniellemartins.com.br

CASA NATUREZA
Av. Nova Cantareira , 2668, casa 10

CLIENTE
Daniela

CONTEÚDO
Mapa de Pedras

ETAPA DE PROJETO
Projeto Executivo

REVISÃO - DATA
R00 - 15/07/2025


ESCALA
1:75, 1:142,10, 1:224,58, 1:111,11, 1:173,21, 1:250


EQUIPE
Arq. Danielle Martins
Arq. Myréia Sena
Arq. Gabrielli Carvalho
Arq. Renata Dias
Acad. Arq. Flávia Postai
Acad. Arq. Geovana Dartora

NOTAS
01 Todas as medidas devem ser conferidas no local da obra
02 Considerar produtos especificados ou similares

TODOS OS DIREITOS AUTORAIS RESERVADOS

LEGENDA DE MOBILIÁRIO PROJETADO

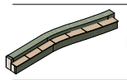	**MP01**	Prateleira com fixação oculta. Espelho circular 90cm com iluminação em fita de LED	MDF Jequitibá Arauco
	**MP02**	Armário inferior com prateleira interna, duas portas de giro com moldura e puxador bolinha na cor branca	MDF Verde Jade Arauco
	**MP03**	Armário superior com prateleiras internas, 3 portas de giro com moldura e puxador bolinha na cor branca	MDF Jequitibá Arauco
	**MP04**	Armário alto com prateleiras internas, uma porta de giro com moldura e puxador sobreposto em MDF	MDF Areia Guararapes Jequitibá Arauco (puxador)
	**MP05**	Armário inferior com prateleira interna, 4 portas de giro e 4 gavetas com moldura e puxador bolinha na cor branca	MDF Verde Jade Arauco
	**MP06**	Armário superior com prateleiras internas 6 portas de giro com moldura e puxadores bolinha na cor branca. Possui iluminação na base inferior	MDF Jequitibá Arauco
	**MP07**	Armário alto com prateleiras internas com iluminação, 3 portas de giro sendo duas de vidro com moldura em MDF. Possui puxador sobreposto em MDF	MDF Jequitibá Arauco e Areia Guararapes
	**MP08**	Módulo da geladeira com armário alto e superior, ambos com prateleiras internas e portas de giro com moldura e puxador bolinha na cor branca	MDF Areia Guararapes
	**MP09**	Banco estilo baú com porta basculante, possui estofado e 4 pés de apoio circulares	MDF Jequitibá Arauco
	**MP10**	Armário baixo com prateleira interna, duas portas de giro sem puxador. Duas prateleiras decorativas com fixação oculta	MDF Jequitibá Arauco
	**MP11**	Armário inferior com 3 portas de giro e puxador cava com chanfro a 45°. Possui prateleiras laterais curvas e prateleiras aéreas com canto arredondado.	MDF Jequitibá Arauco
	**MP12**	Armário inferior com duas portas de giro, prateleiras internas e 4 gavetas. Ambas com puxador canva com chanfro a 45°	MDF Jequitibá Arauco
	**MP13**	Tampo para banco externo estilo porta basculante. Usar osmocolor para garantir a proteção da madeira.	Madeira com Osmocolor cor natural
	**MP14**	Porta de giro em MDF com moldura amadeirada e parte interna em vidro canelado. Com puxador e fechadura	MDF Jequitibá Arauco e vidro canelado
	**MP15**	Porta de correr com puxador e fechadura	MDF Branco

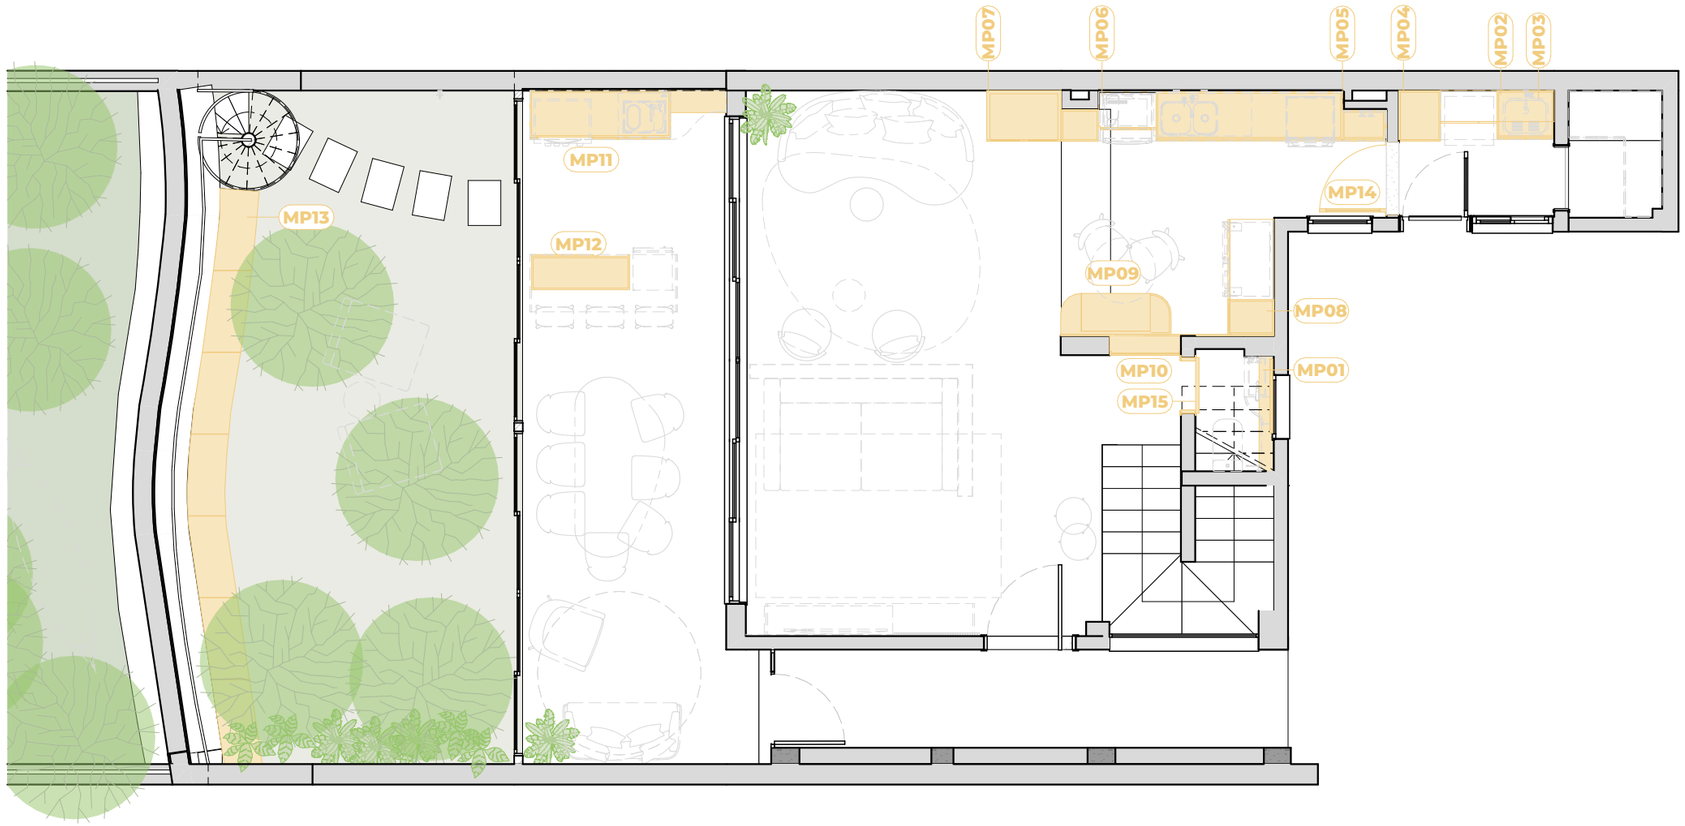

NOTAS PARA MARCENARIAS:

01 Todos os **materiais devem ser aprovados por amostra** pelo cliente junto ao fornecedor;

02 Atenção em **móveis pintados da mesma cor da parede**. Em caso de substituição do tom na fase de obra, o tom da também laca deve ser substituído. Confirmar a cor final escolhida antes da pintura;

03 Sempre indicamos dobradiças e corrediças com amortecimento. Em áreas litorâneas, resistentes à ferrugem;

04 Para **móveis com portas de vidro ou palha**, o interior deve ser executado no mesmo MDF do exterior do móvel ou amadeirado, salvo quando indicado diferente;

05 **MDF 18mm (mínimo)** para caixaria e partes mais robustas dos móveis. Utilizar **MDF Ultra** (resistente à umidade) para banheiros;

06 Avaliar com o cliente o desejo de incluir ou não os **perfis e fitas de iluminação** no orçamento de marcenaria;

 Sugestão de veio da madeira na vertical

 Sugestão de veio da madeira na horizontal

TABELA DE PUXADORES

IMAGEM	ESPECIFICAÇÃO	FORNECEDOR	AMBIENTE	QTD
	Puxador Botão na cor branca	A definir	Cozinha, Lavanderia	22

DANIELLE MARTINS
arquitetura e interiores

Arq. Urb. Danielle Martins
CAU A135428-0

Porto Alegre – Brasil
+ 55 51 99505 6128
contato@daniellemartins.com.br

CASA NATUREZA
Av. Nova Cantareira , 2668, casa 10

CLIENTE
Daniela

CONTEÚDO
Mapa de Mobiliário Planejado

ETAPA DE PROJETO
Projeto Executivo

REVISÃO - DATA
R00 - 15/07/2025

ESCALA
1:1, 1:75, 1:285,71, 1:384,62, 1:158,73, 1:200, 1:250, 1:222,22, 1:142,86, 1:400, 1:333,33


EQUIPE
Arq. Danielle Martins
Arq. Myréia Sena
Arq. Gabrielli Carvalho
Arq. Renata Dias
Acad. Arq. Flávia Postai
Acad. Arq. Geovana Dartora

NOTAS
01 Todas as medidas devem ser conferidas no local da obra
02 Considerar produtos especificados ou similares

TODOS OS DIREITOS AUTORAIS RESERVADOS

LEGENDA DE MOBILIÁRIO SOLTO

CÓD.	IMAGEM	ESPECIFICAÇÃO	FORNECEDOR	L x A x P	QTD
M01		Banqueta	Existente	46x74x28	3
M02		Cadeira Ágata	Decore Estilo	53x80x58	2
M03		Cadeira Zara existente	a definir	54x82x59	4
M03		Cadeira Zara J.Marcon	a definir	54x82x59	3
M04		Tapete Kilim Haya Bege 200x300cm ou similar	Botteh	200x0x300	1
M05		Tapete redondo Nils Fibra bege Inspire 2m	Leroy Merlin	0x0x200	1
M06		Mesa de Jantar Cone 80cm - Laqueada - Branco	Madeira Madeira	80x75x80	1
M07		Mesa de Jantar Orgânica Tarsila	Abracasa	220x75x110	1
M08		Puff	Existente	45x45x45	1
M09		Mesa Lateral Apoio Bubble Feet ou Orgânica Chanfrada Hanover	Westwing	41x55x41	1
M10		Puff Ball Feet em Boucle Aveludado Branco	Westwing	40x35x40	1
M11		Chaise Long Flufe Bege	Tok&Stok	85x60x110	2
M12		Poltrona em Veludo Flip - Canela	Westwing	75x73x84	1
M12		Tapete Orgânico Trama Natural	A definir	--	1
M13		Poltrona Ball	Westwing	64x86x64	2
M14		Rede de descanso Luxo Crua	Paraíso das Redes	307x120x69	1
M15		Sofá 3 Lugares	Existente	238x93x137	1
M16		SOFÁ 2 LUGARES CAMP	Tok&Stok	145x80x75	1
M17		Sofá Curvo Louise	Liv Decora	240x82x140	1
M18		Tronco Tora Madeira Rustico Decoração Banco Mesa	Mercado Livrre	45x60x45	1
M19		Mesa lateral	Existente	45x59x45	1

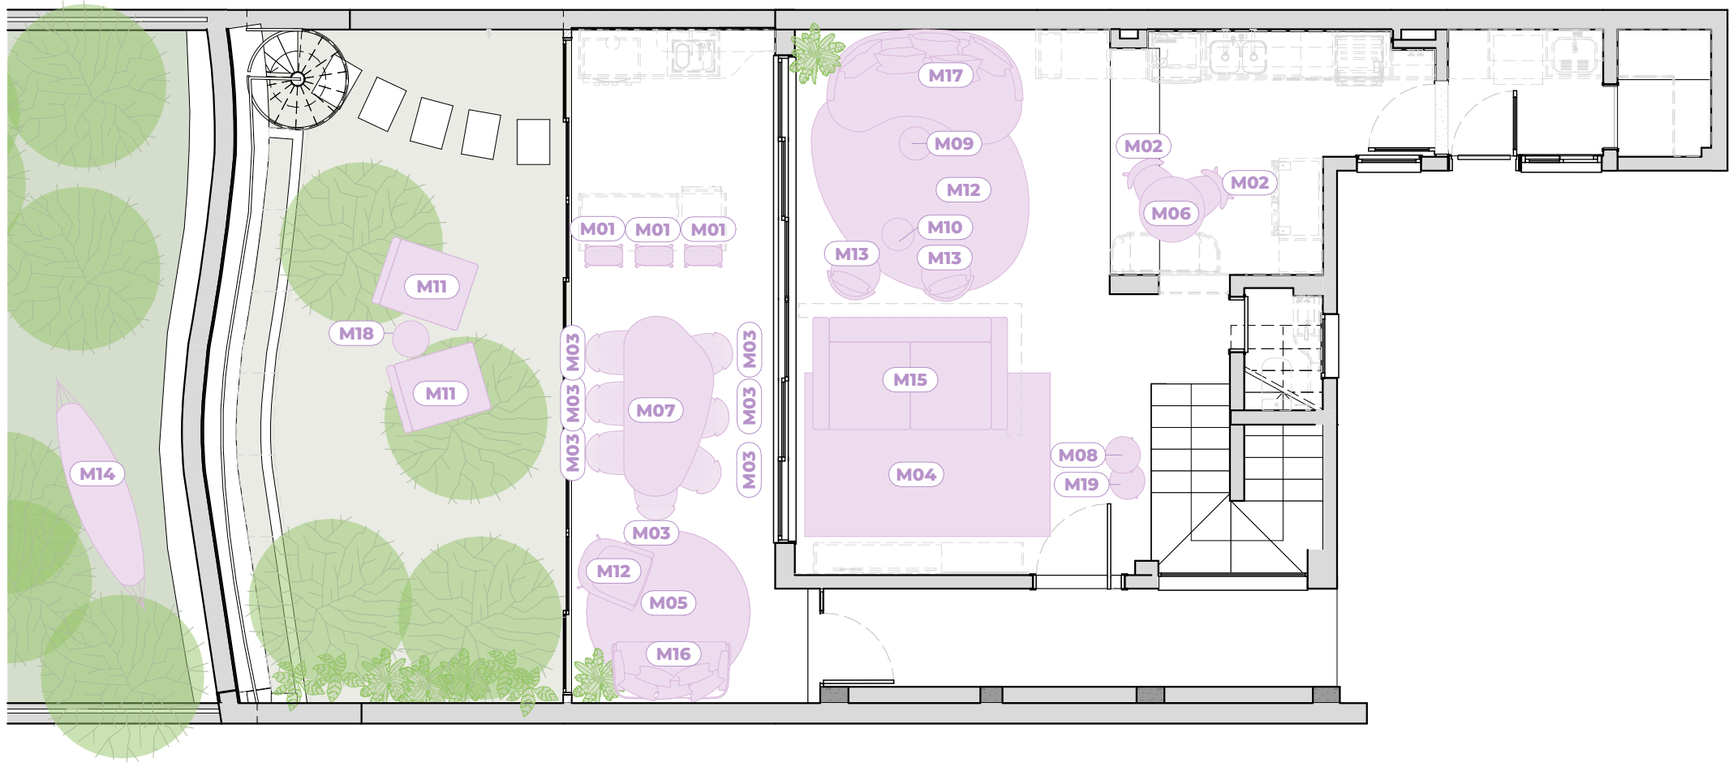

DANIELLE MARTINS
arquitetura e interiores

Arq. Urb. Danielle Martins
CAU A135428-0

Porto Alegre – Brasil
+ 55 51 99505 6128
contato@daniellemartins.com.br

CASA NATUREZA
Av. Nova Cantareira , 2668, casa 10

CLIENTE
Daniela

CONTEÚDO
Mapa de Mobiliário Solto

ETAPA DE PROJETO
Projeto Executivo


REVISÃO - DATA
R00 - 15/07/2025

ESCALA
1:75

EQUIPE
Arq. Danielle Martins
Arq. Myréia Sena
Arq. Gabrielli Carvalho
Arq. Renata Dias
Acad. Arq. Flávia Postai
Acad. Arq. Geovana Dartora

NOTAS
01 Todas as medidas devem ser conferidas no local da obra
02 Considerar produtos especificados ou similares

TODOS OS DIREITOS AUTORAIS RESERVADOS

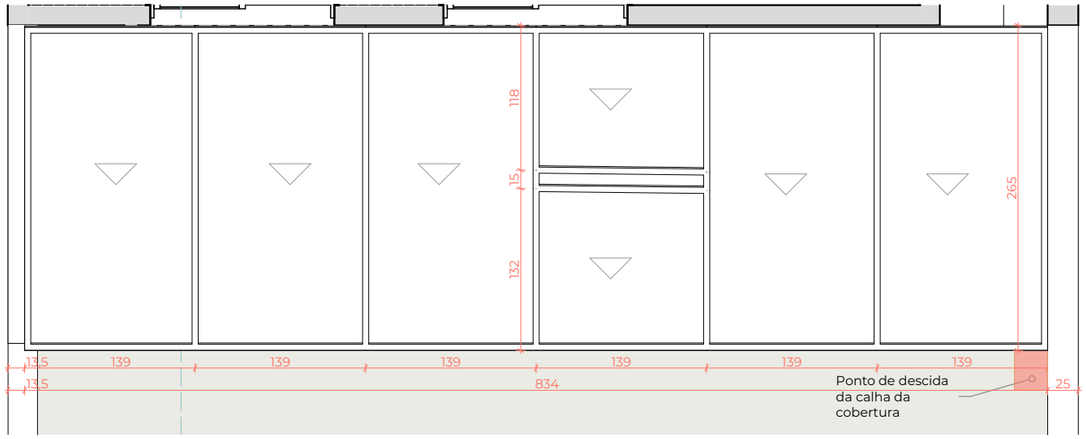








Imagens Ilustrativas do Projeto
válidos os detalhamentos técnicos



Referência de forro de bambu a ser instalado no pergolado

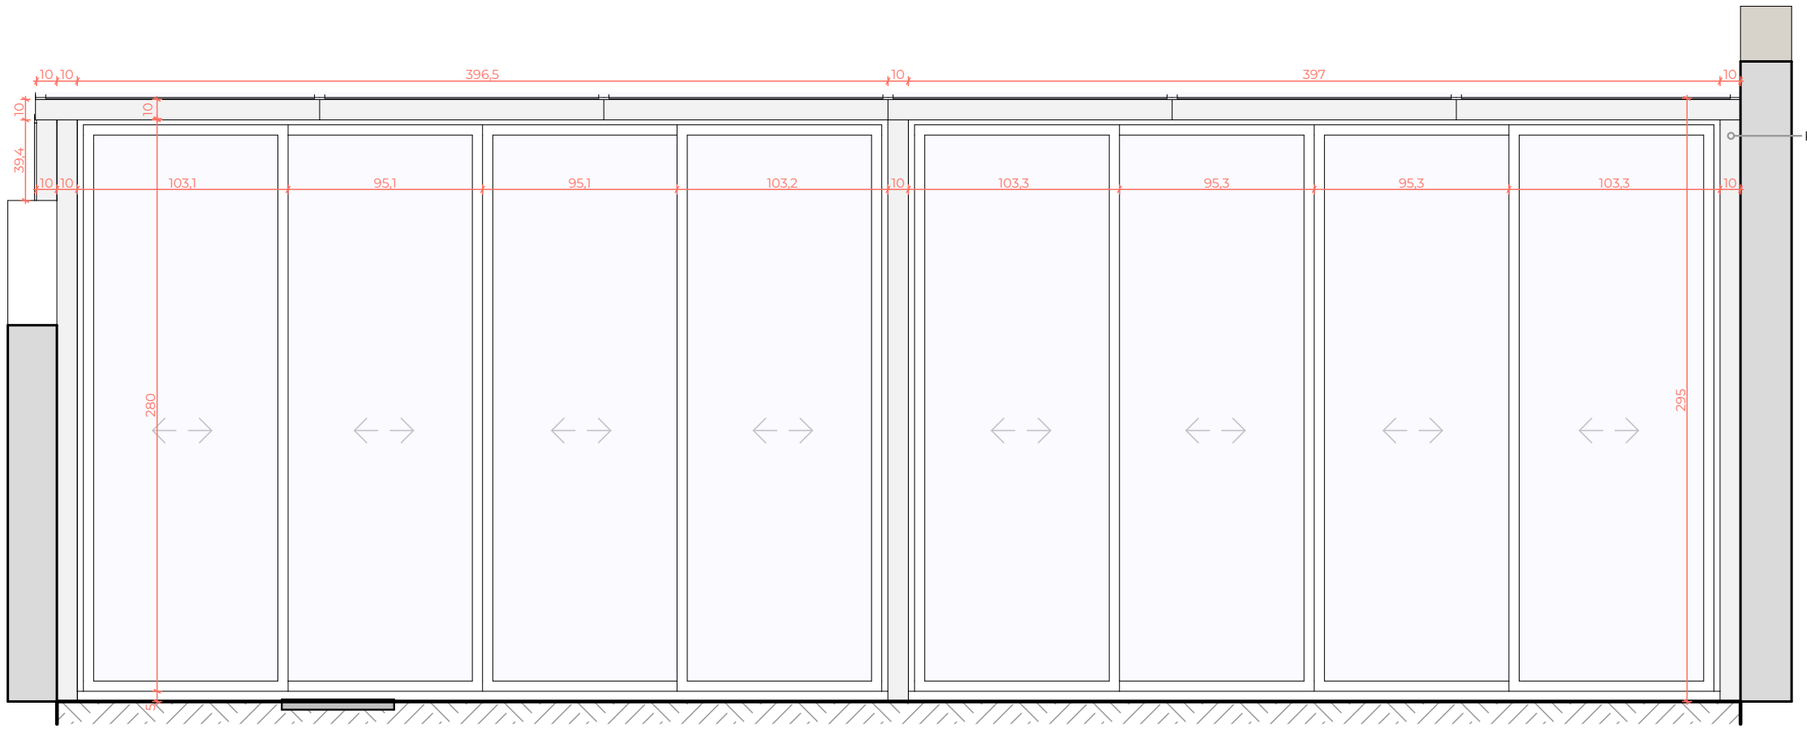

DANIELLE MARTINS
arquitetura e interiores

Arq. Urb. Danielle Martins
CAU A135428-0

Porto Alegre – Brasil
+ 55 51 99505 6128
contato@daniellemartins.com.br

CASA NATUREZA
Av. Nova Cantareira , 2668, casa 10

CLIENTE
Daniela

CONTEÚDO
Det. Cobertura Varanda

ETAPA DE PROJETO
Projeto Executivo


REVISÃO - DATA
R00 - 15/07/2025


ESCALA
1:50, 1:30

EQUIPE
Arq. Danielle Martins
Arq. Myréia Sena
Arq. Gabrielli Carvalho
Arq. Renata Dias
Acad. Arq. Flávia Postai
Acad. Arq. Geovana Dartora

NOTAS
01 Todas as medidas devem ser conferidas no local da obra
02 Considerar produtos especificados ou similares

TODOS OS DIREITOS AUTORAIS RESERVADOS

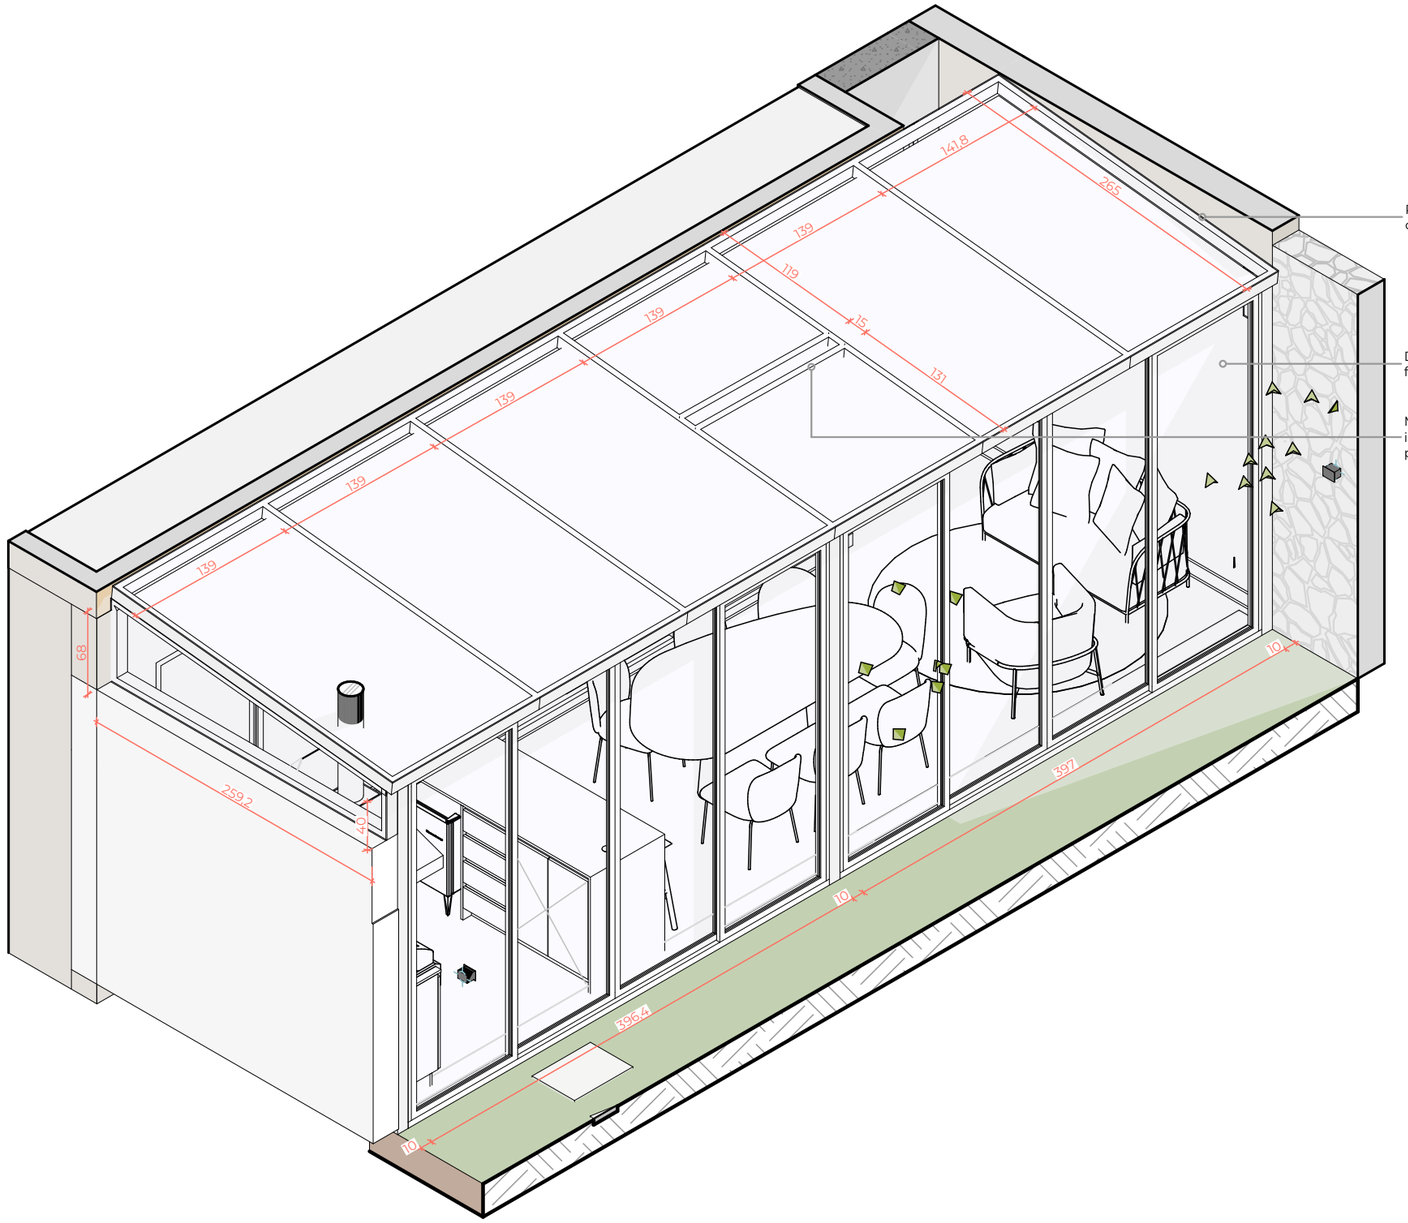

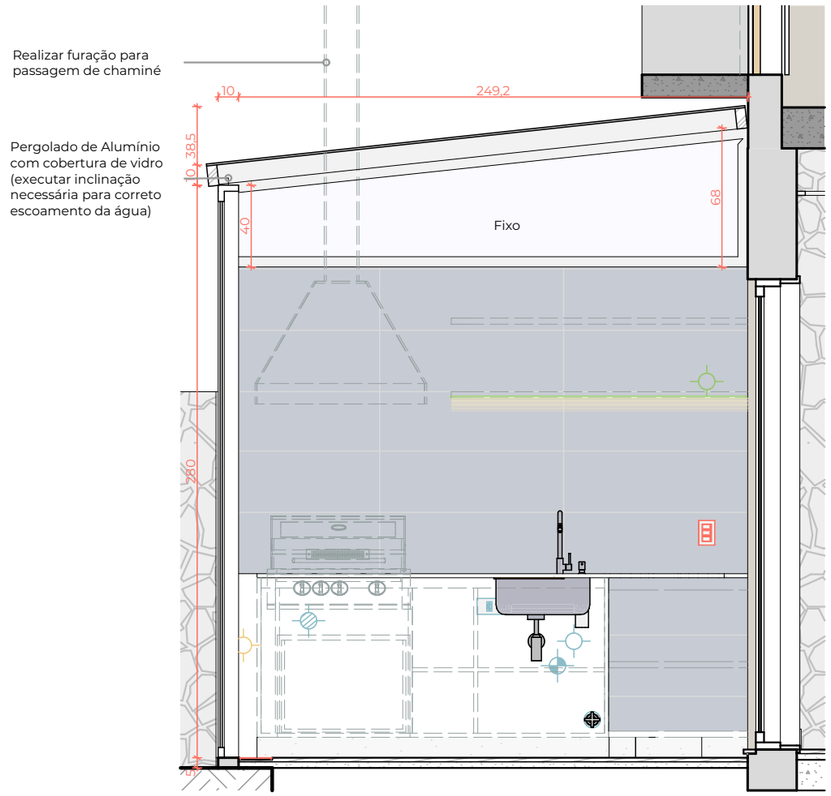

DANIELLE MARTINS
arquitetura e interiores

Arq. Urb. Danielle Martins
CAU A135428-0

Porto Alegre – Brasil
+ 55 51 99505 6128
contato@daniellemartins.com.br

CASA NATUREZA
Av. Nova Cantareira , 2668, casa 10

CLIENTE
Daniela

CONTEÚDO
Det. Cobertura Varanda

ETAPA DE PROJETO
Projeto Executivo

REVISÃO - DATA
R00 - 15/07/2025

ESCALA
1:30, 1:50

EQUIPE
Arq. Danielle Martins
Arq. Myréia Sena
Arq. Gabrielli Carvalho
Arq. Renata Dias
Acad. Arq. Flávia Postai
Acad. Arq. Geovana Dartora

NOTAS
01 Todas as medidas devem ser conferidas no local da obra
02 Considerar produtos especificados ou similares

TODOS OS DIREITOS AUTORAIS RESERVADOS

LEGENDA PONTOS EM VISTA


- Água Fria
- Água Quente e Fria
- Gás
- Água Quente
- Esgoto
- Registro Água Quente
- Registro Água Fria
- Registro Monocomando
- Espera LED
- Interruptor Simples
- Interruptor Duplo
- Interruptor Triplo
- Caixa de Passagem
- Tomada Simples
- Tomada Dupla
- Tomada Tripla
- Ponto Internet / Dados / TV

CORES PARA REFORMA


- Ponto existente
- Ponto novo
- Ponto na marcenaria
- Ponto a isolar

LEGENDA DE SÍMBOLOS

- 00 — Ver legenda de revestimentos
- início de paginação
- 1,2,3... — Contagem das peças de porcelanato (total nas tabelas de revestimentos e piso)

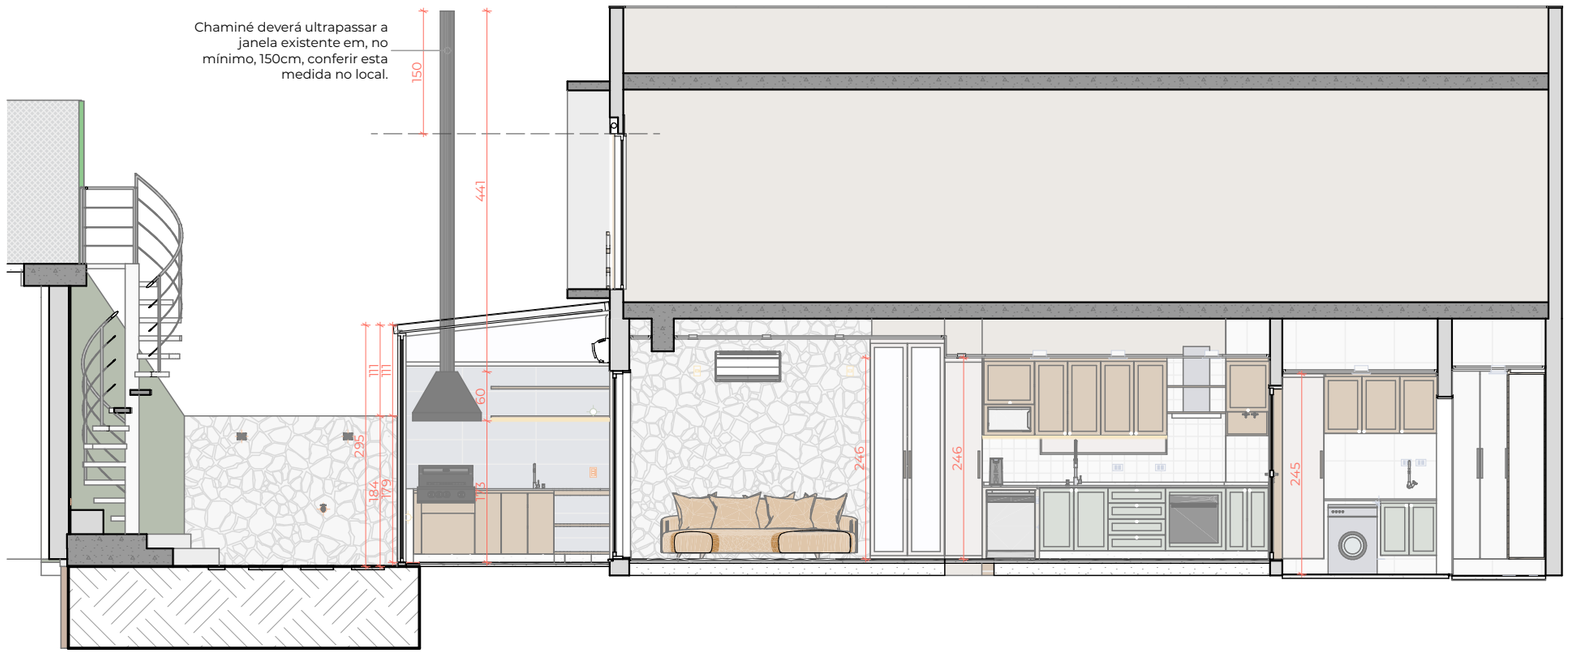

CORTE AA
1:75

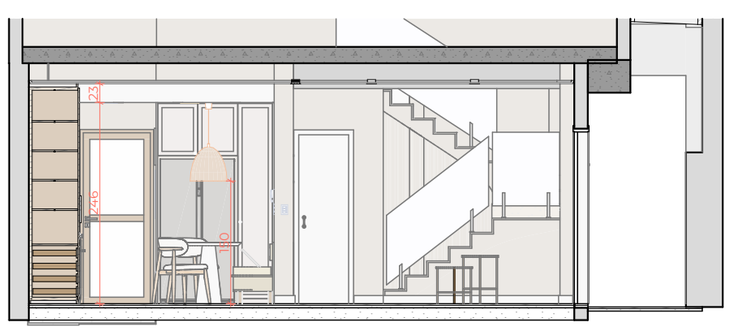

CORTE BB
1:75

DANIELLE MARTINS
arquitetura e interiores

Arq. Urb. Danielle Martins
CAU A135428-0

Porto Alegre – Brasil
+ 55 51 99505 6128
contato@daniellemartins.com.br

CASA NATUREZA
Av. Nova Cantareira , 2668, casa 10

CLIENTE
Daniela

CONTEÚDO
Corte

ETAPA DE PROJETO
Projeto Executivo

REVISÃO - DATA
R00 - 15/07/2025

ESCALA
1:75

EQUIPE
Arq. Danielle Martins
Arq. Myréia Sena
Arq. Gabrielli Carvalho
Arq. Renata Dias
Acad. Arq. Flávia Postai
Acad. Arq. Geovana Dartora

NOTAS
01 Todas as medidas devem ser conferidas no local da obra
02 Considerar produtos especificados ou similares

TODOS OS DIREITOS AUTORAIS RESERVADOS

LEGENDA PONTOS EM VISTA


- Água Fria
- Água Quente e Fria
- Gás
- Água Quente
- Esgoto
- Registro Água Quente
- Registro Água Fria
- Registro Monocomando
- Espera LED
- Interruptor Simples
- Interruptor Duplo
- Interruptor Triplo
- Caixa de Passagem
- Tomada Simples
- Tomada Dupla
- Tomada Tripla
- Ponto Internet / Dados / TV

CORES PARA REFORMA


- Ponto existente
- Ponto novo
- Ponto na marcenaria
- Ponto a isolar

LEGENDA DE SÍMBOLOS


- 00 — Ver legenda de revestimentos
- início de paginação
- 1,2,3... — Contagem das peças de porcelanato (total nas tabelas de revestimentos e piso)

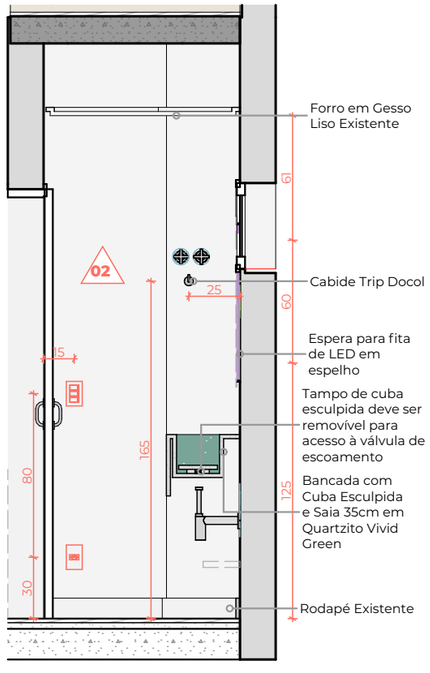


01 Lavabo
1:30

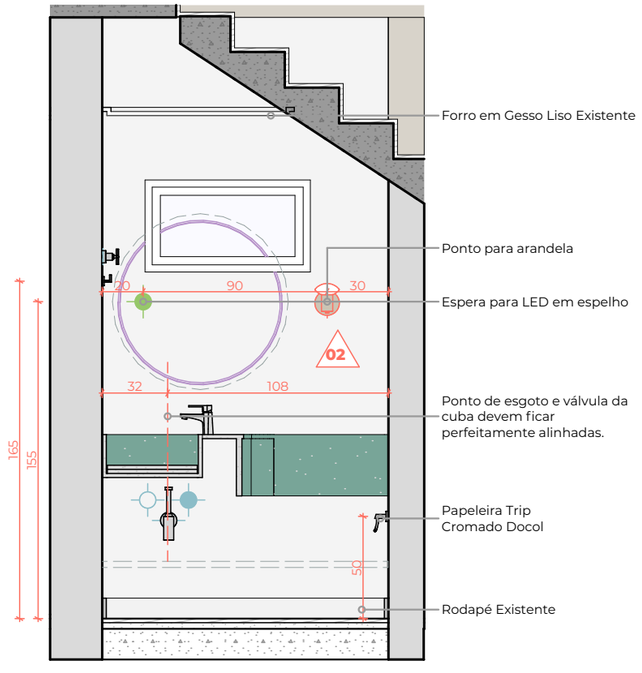

02 Lavabo
1:30

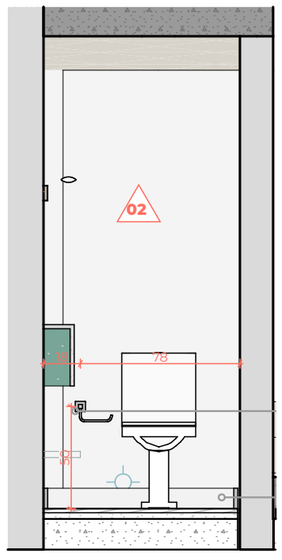

03 Lavabo
1:30

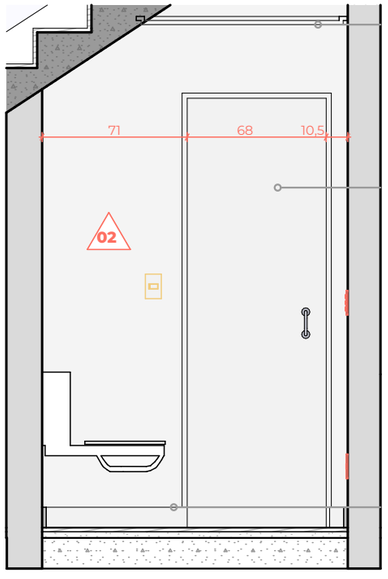

04 Lavabo
1:30

DANIELLE MARTINS
arquitetura e interiores

Arq. Urb. Danielle Martins
CAU A135428-0

Porto Alegre – Brasil
+ 55 51 99505 6128
contato@daniellemartins.com.br

CASA NATUREZA
Av. Nova Cantareira , 2668, casa 10

CLIENTE
Daniela

CONTEÚDO
Vistas de Obra - Lavabo

ETAPA DE PROJETO
Projeto Executivo

REVISÃO - DATA
R00 - 15/07/2025

ESCALA
1:30

EQUIPE
Arq. Danielle Martins
Arq. Myréia Sena
Arq. Gabrielli Carvalho
Arq. Renata Dias
Acad. Arq. Flávia Postai
Acad. Arq. Geovana Dartora

NOTAS
01 Todas as medidas devem ser conferidas no local da obra
02 Considerar produtos especificados ou similares

TODOS OS DIREITOS AUTORAIS RESERVADOS

LEGENDA PONTOS EM VISTA


- Água Fria
- Água Quente e Fria
- Gás
- Água Quente
- Esgoto
- Registro Água Quente
- Registro Água Fria
- Registro Monocomando
- Espera LED
- Interruptor Simples
- Interruptor Duplo
- Interruptor Triplo
- Caixa de Passagem
- Tomada Simples
- Tomada Dupla
- Tomada Tripla
- Ponto Internet / Dados / TV

CORES PARA REFORMA


- Ponto existente
- Ponto novo
- Ponto na marcenaria
- Ponto a isolar

LEGENDA DE SÍMBOLOS


- 00 — Ver legenda de revestimentos
- início de paginação
- 1,2,3... — Contagem das peças de porcelanato (total nas tabelas de revestimentos e piso)

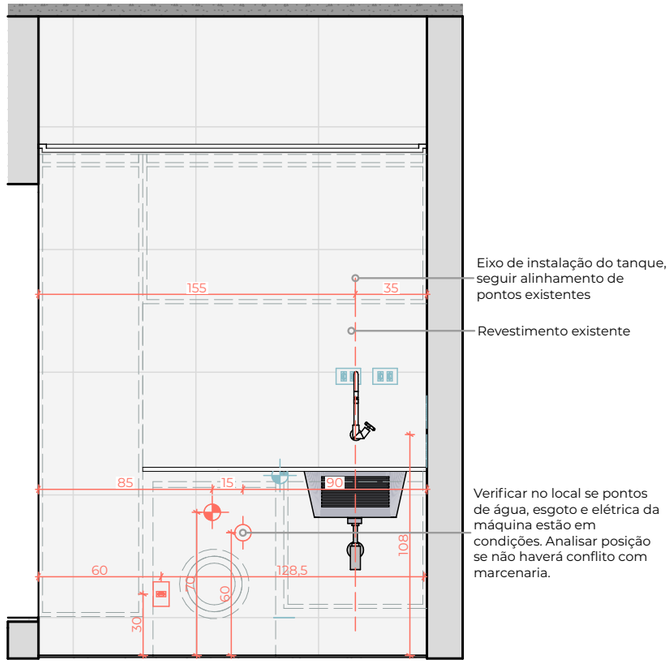

01 Lavanderia
1:30

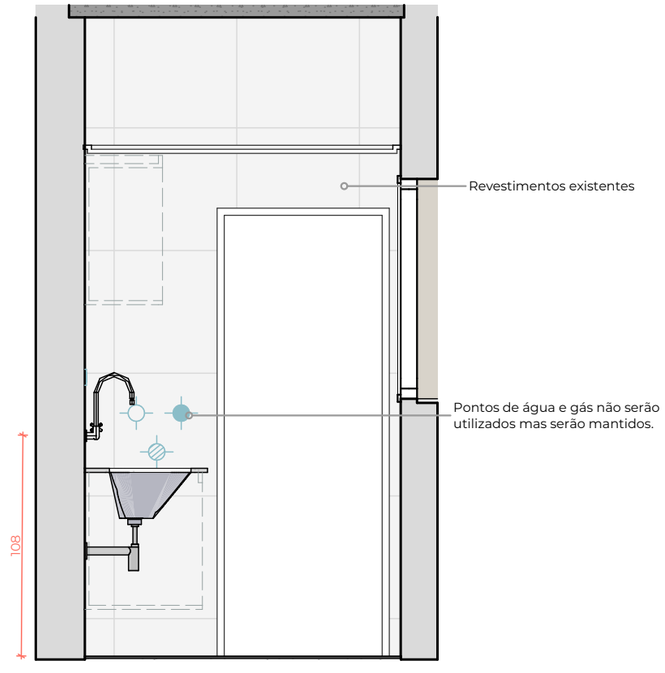

02 Lavanderia
1:30

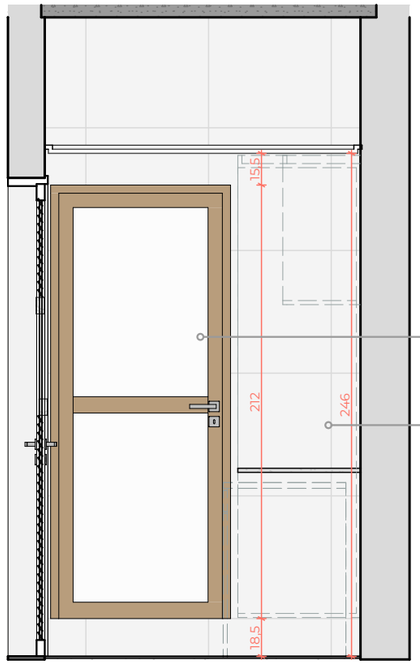

04 Lavanderia
1:30

DANIELLE MARTINS
arquitetura e interiores

Arq. Urb. Danielle Martins
CAU A135428-0

Porto Alegre – Brasil
+ 55 51 99505 6128
contato@daniellemartins.com.br

CASA NATUREZA
Av. Nova Cantareira , 2668, casa 10

CLIENTE
Daniela

CONTEÚDO
Vistas de Obra - Lavanderia

ETAPA DE PROJETO
Projeto Executivo

REVISÃO - DATA
R00 - 15/07/2025

ESCALA
1:30

EQUIPE
Arq. Danielle Martins
Arq. Myréia Sena
Arq. Gabrielli Carvalho
Arq. Renata Dias
Acad. Arq. Flávia Postai
Acad. Arq. Geovana Dartora

NOTAS
01 Todas as medidas devem ser conferidas no local da obra
02 Considerar produtos especificados ou similares

TODOS OS DIREITOS AUTORAIS RESERVADOS

LEGENDA PONTOS EM VISTA


- Água Fria
- Água Quente e Fria
- Gás
- Água Quente
- Esgoto
- Registro Água Quente
- Registro Água Fria
- Registro Monocomando
- Espera LED
- Interruptor Simples
- Interruptor Duplo
- Interruptor Triplo
- Caixa de Passagem
- Tomada Simples
- Tomada Dupla
- Tomada Tripla
- Ponto Internet / Dados / TV


CORES PARA REFORMA


- Ponto existente
- Ponto novo
- Ponto na marcenaria
- Ponto a isolar

LEGENDA DE SÍMBOLOS

- 00 — Ver legenda de revestimentos
- início de paginação
- 1,2,3... — Contagem das peças de porcelanato (total nas tabelas de revestimentos e piso)

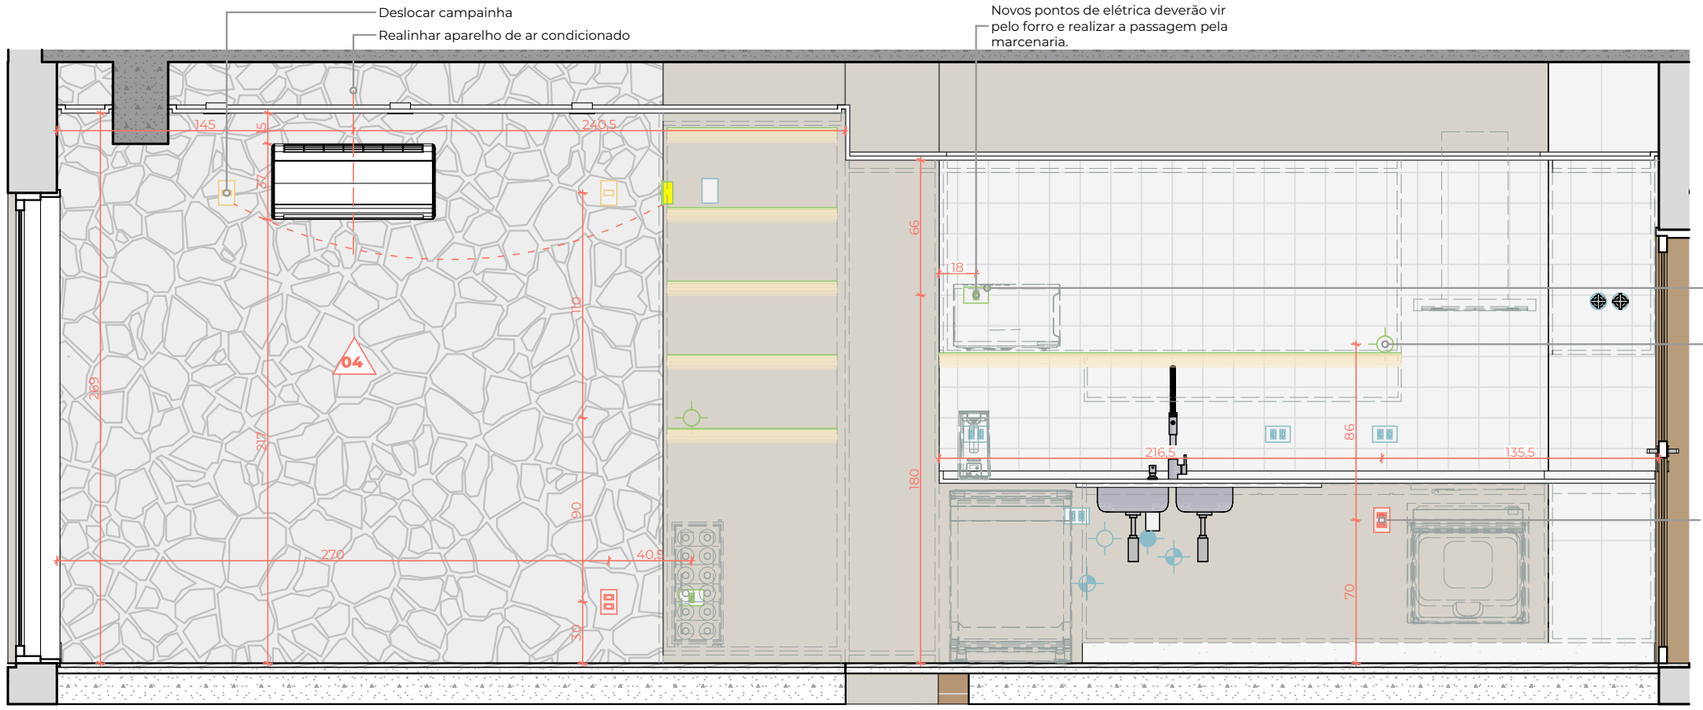

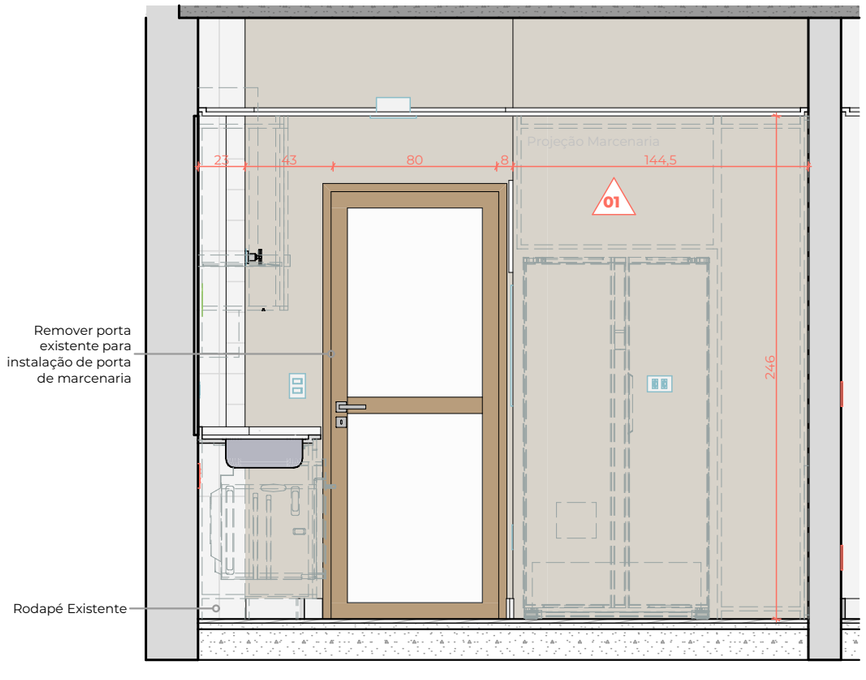

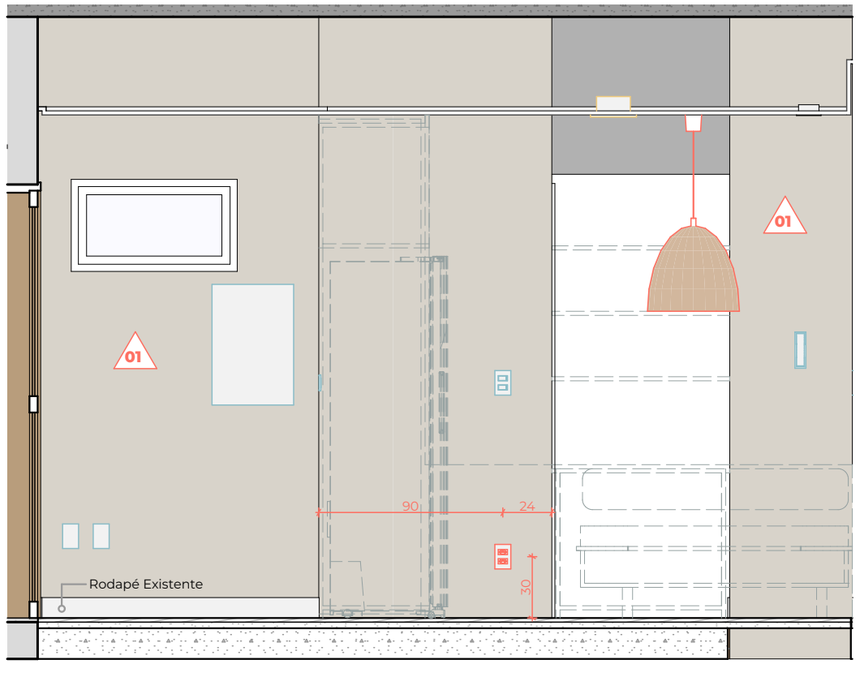

DANIELLE MARTINS
arquitetura e interiores

Arq. Urb. Danielle Martins
CAU A135428-0

Porto Alegre – Brasil
+ 55 51 99505 6128
contato@daniellemartins.com.br

CASA NATUREZA
Av. Nova Cantareira , 2668, casa 10

CLIENTE
Daniela

CONTEÚDO
Vistas de Obra - Cozinha

ETAPA DE PROJETO
Projeto Executivo

REVISÃO - DATA
R00 - 15/07/2025

ESCALA
1:30

EQUIPE
Arq. Danielle Martins
Arq. Myréia Sena
Arq. Gabrielli Carvalho
Arq. Renata Dias
Acad. Arq. Flávia Postai
Acad. Arq. Geovana Dartora

NOTAS
01 Todas as medidas devem ser conferidas no local da obra
02 Considerar produtos especificados ou similares

TODOS OS DIREITOS AUTORAIS RESERVADOS

LEGENDA PONTOS EM VISTA


- Água Fria
- Água Quente e Fria
- Gás
- Água Quente
- Esgoto
- Registro Água Quente
- Registro Água Fria
- Registro Monocomando
- Espera LED
- Interruptor Simples
- Interruptor Duplo
- Interruptor Triplo
- Caixa de Passagem
- Tomada Simples
- Tomada Dupla
- Tomada Tripla
- Ponto Internet / Dados / TV


CORES PARA REFORMA

- Ponto existente
- Ponto novo
- Ponto na marcenaria
- Ponto a isolar

LEGENDA DE SÍMBOLOS

- 00 — Ver legenda de revestimentos
- início de paginação
- 1,2,3... — Contagem das peças de porcelanato (total nas tabelas de revestimentos e piso)

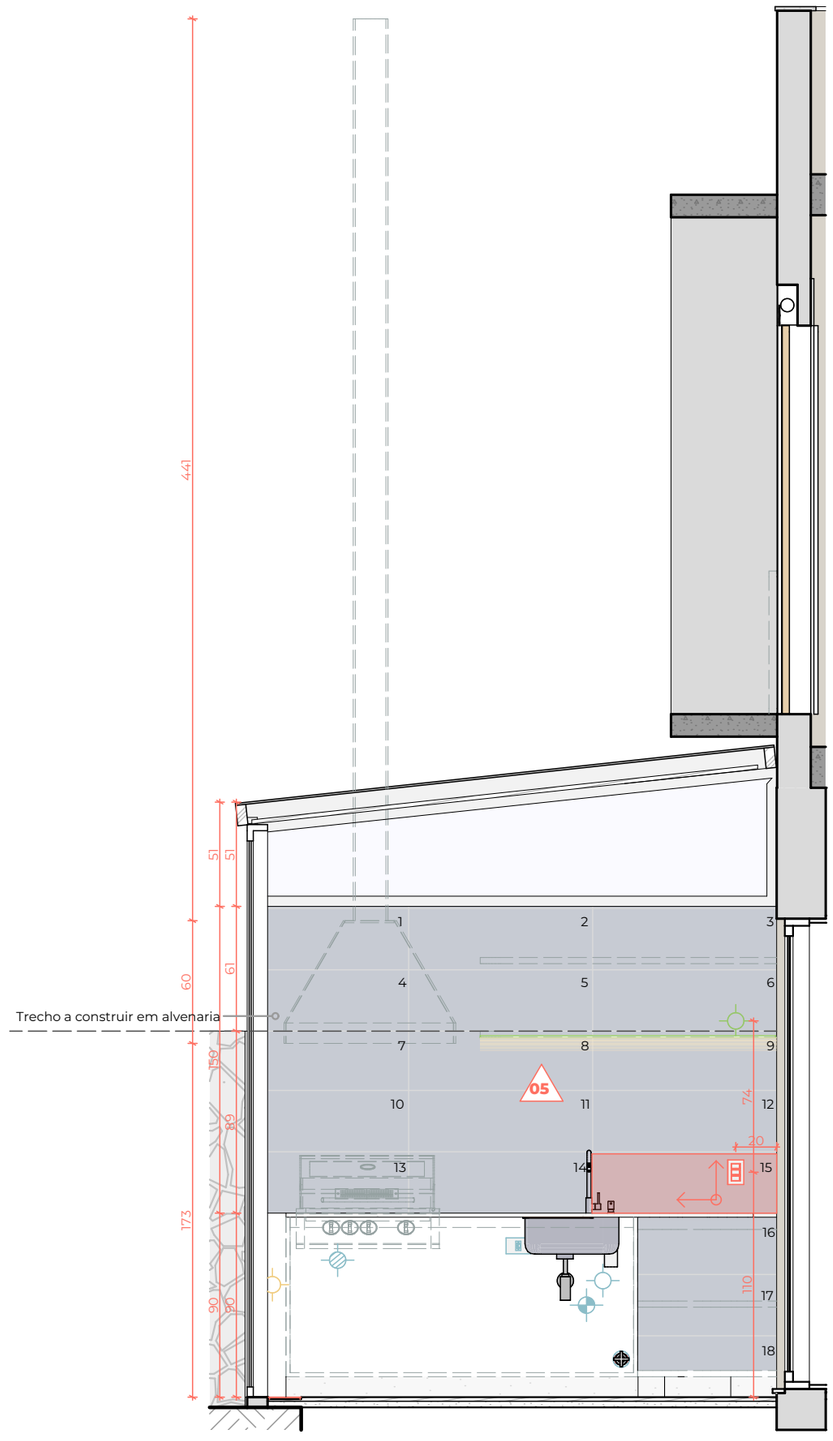

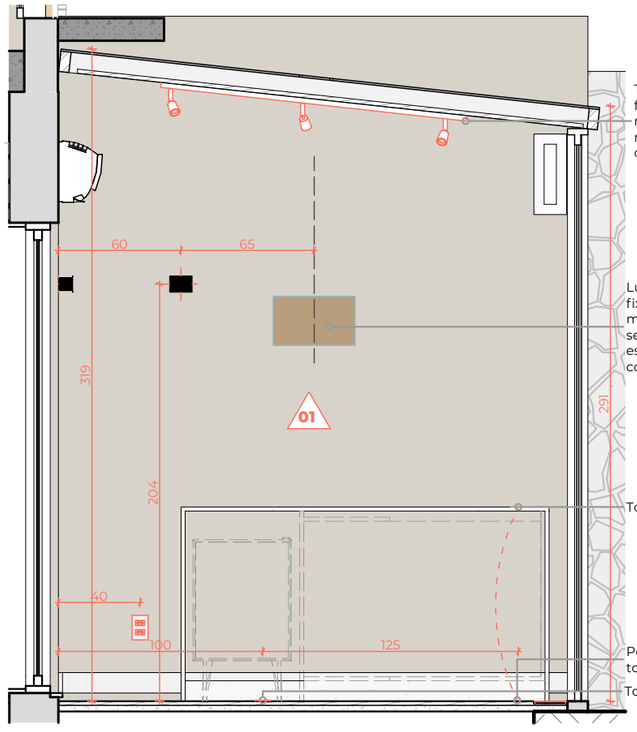

DANIELLE MARTINS
arquitetura e interiores

Arq. Urb. Danielle Martins
CAU A135428-0

Porto Alegre – Brasil
+ 55 51 99505 6128
contato@daniellemartins.com.br

CASA NATUREZA
Av. Nova Cantareira , 2668, casa 10

CLIENTE
Daniela

CONTEÚDO
Vistas de Obra - Varanda

ETAPA DE PROJETO
Projeto Executivo

REVISÃO - DATA
R00 - 15/07/2025

ESCALA
1:30

EQUIPE
Arq. Danielle Martins
Arq. Myréia Sena
Arq. Gabrielli Carvalho
Arq. Renata Dias
Acad. Arq. Flávia Postai
Acad. Arq. Geovana Dartora

NOTAS
01 Todas as medidas devem ser conferidas no local da obra
02 Considerar produtos especificados ou similares

TODOS OS DIREITOS AUTORAIS RESERVADOS

LEGENDA PONTOS EM VISTA

- Água Fria
- Água Quente e Fria
- Gás
- Água Quente
- Esgoto
- Registro Água Quente
- Registro Água Fria
- Registro Monocomando
- Espera LED
- Interruptor Simples
- Interruptor Duplo
- Interruptor Triplo
- Caixa de Passagem
- Tomada Simples
- Tomada Dupla
- Tomada Tripla
- Ponto Internet / Dados / TV

CORES PARA REFORMA


- Ponto existente
- Ponto novo
- Ponto na marcenaria
- Ponto a isolar


LEGENDA DE SÍMBOLOS

00 Ver legenda de revestimentos

início de paginação

1,2,3... Contagem das peças de porcelanato (total nas tabelas de revestimentos e piso)

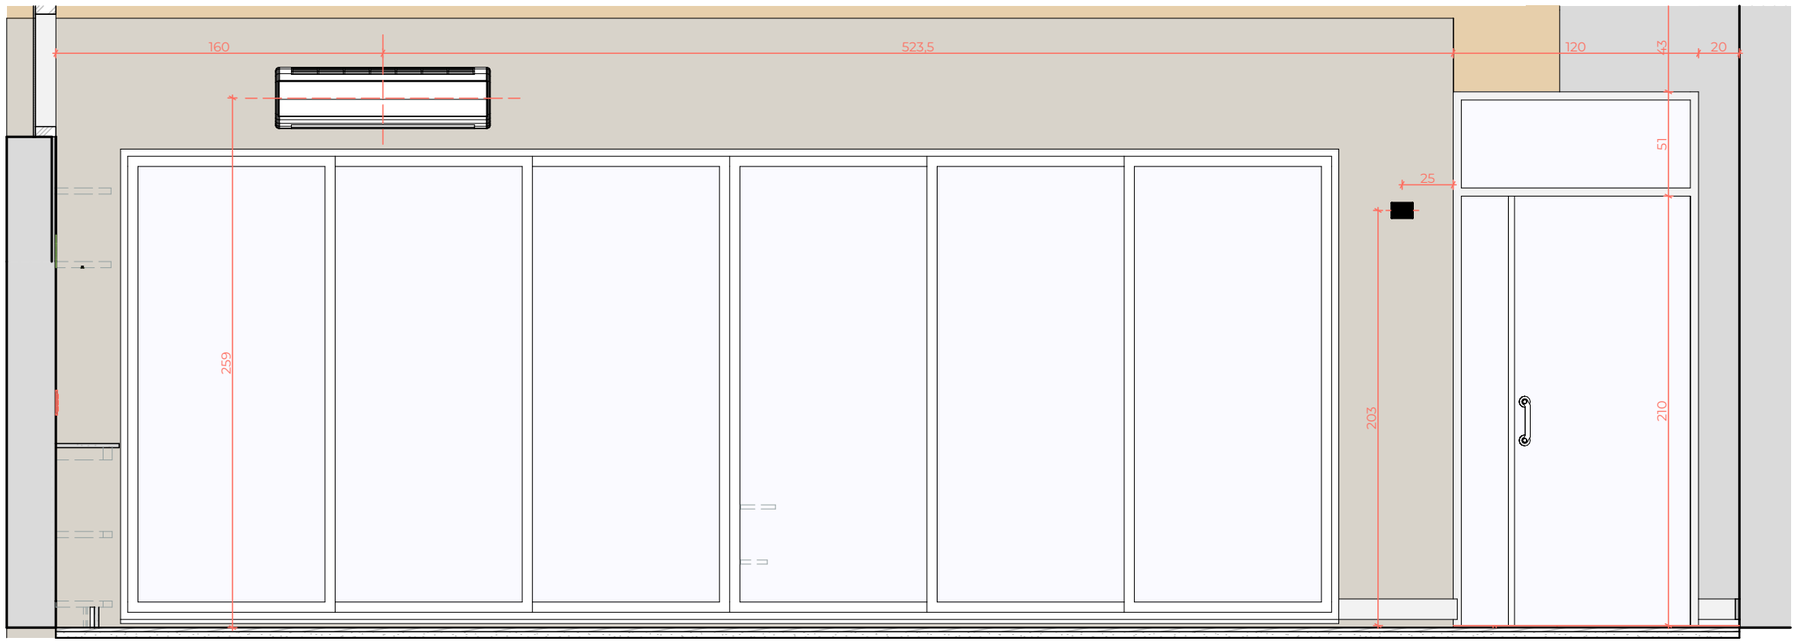

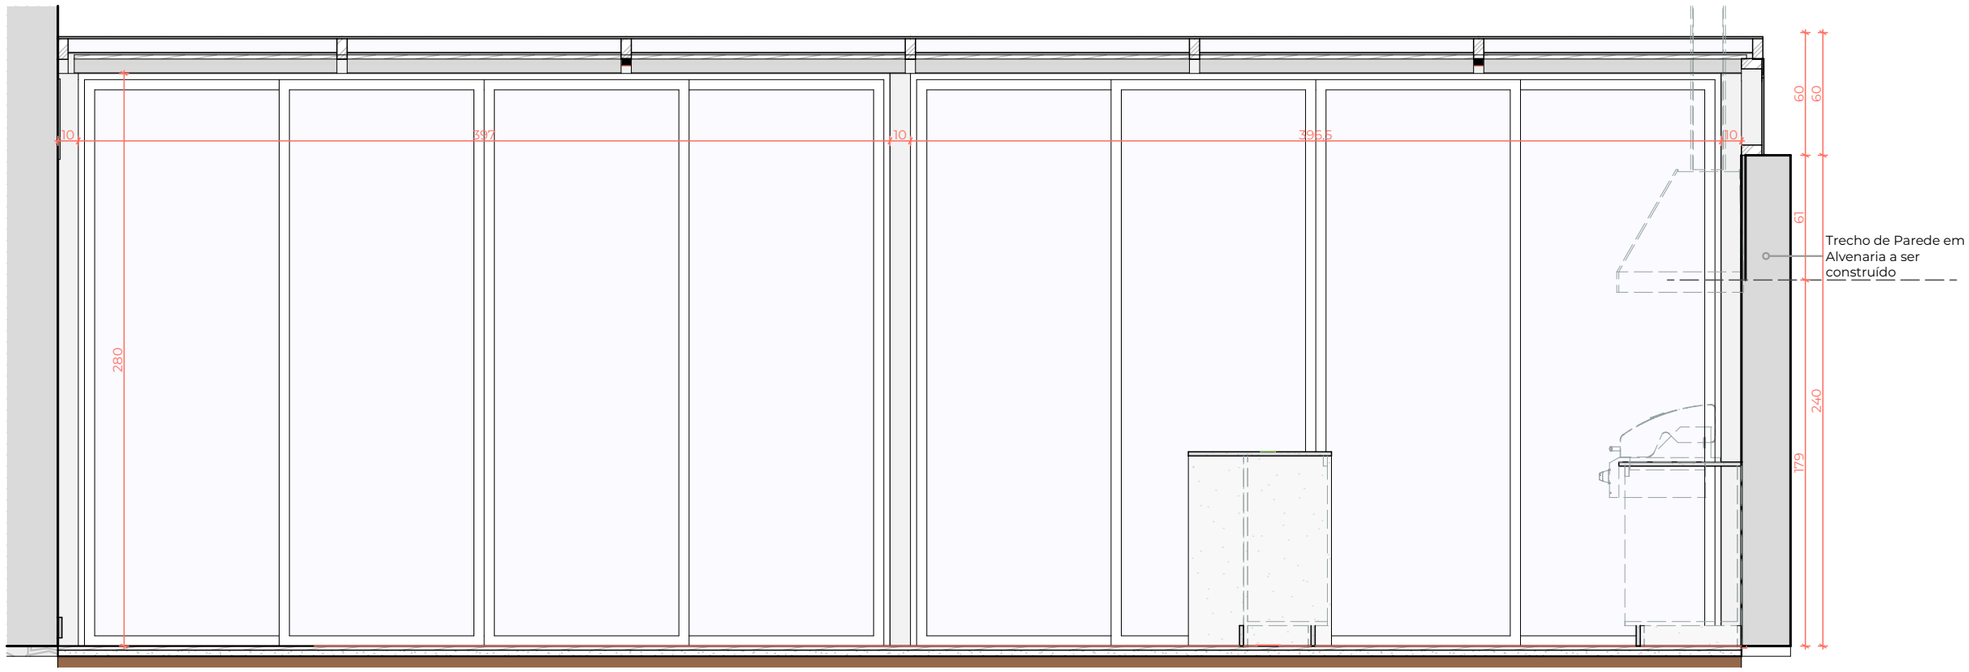

DANIELLE MARTINS
arquitetura e interiores

Arq. Urb. Danielle Martins
CAU A135428-0

Porto Alegre – Brasil
+ 55 51 99505 6128
contato@daniellemartins.com.br

CASA NATUREZA
Av. Nova Cantareira , 2668, casa 10

CLIENTE
Daniela

CONTEÚDO
Vistas de Obra - Varanda

ETAPA DE PROJETO
Projeto Executivo

REVISÃO - DATA
R00 - 15/07/2025

ESCALA
1:30

EQUIPE
Arq. Danielle Martins
Arq. Myréia Sena
Arq. Gabrielli Carvalho
Arq. Renata Dias
Acad. Arq. Flávia Postai
Acad. Arq. Geovana Dartora

NOTAS
01 Todas as medidas devem ser conferidas no local da obra
02 Considerar produtos especificados ou similares

TODOS OS DIREITOS AUTORAIS RESERVADOS

LEGENDA PONTOS EM VISTA


- Água Fria
- Água Quente e Fria
- Gás
- Água Quente
- Esgoto
- Registro Água Quente
- Registro Água Fria
- Registro Monocomando
- Espera LED
- Interruptor Simples
- Interruptor Duplo
- Interruptor Triplo
- Caixa de Passagem
- Tomada Simples
- Tomada Dupla
- Tomada Tripla
- Ponto Internet / Dados / TV


CORES PARA REFORMA

- Ponto existente
- Ponto novo
- Ponto na marcenaria
- Ponto a isolar

LEGENDA DE SÍMBOLOS

- 00 — Ver legenda de revestimentos
- início de paginação
- 1,2,3... — Contagem das peças de porcelanato (total nas tabelas de revestimentos e piso)

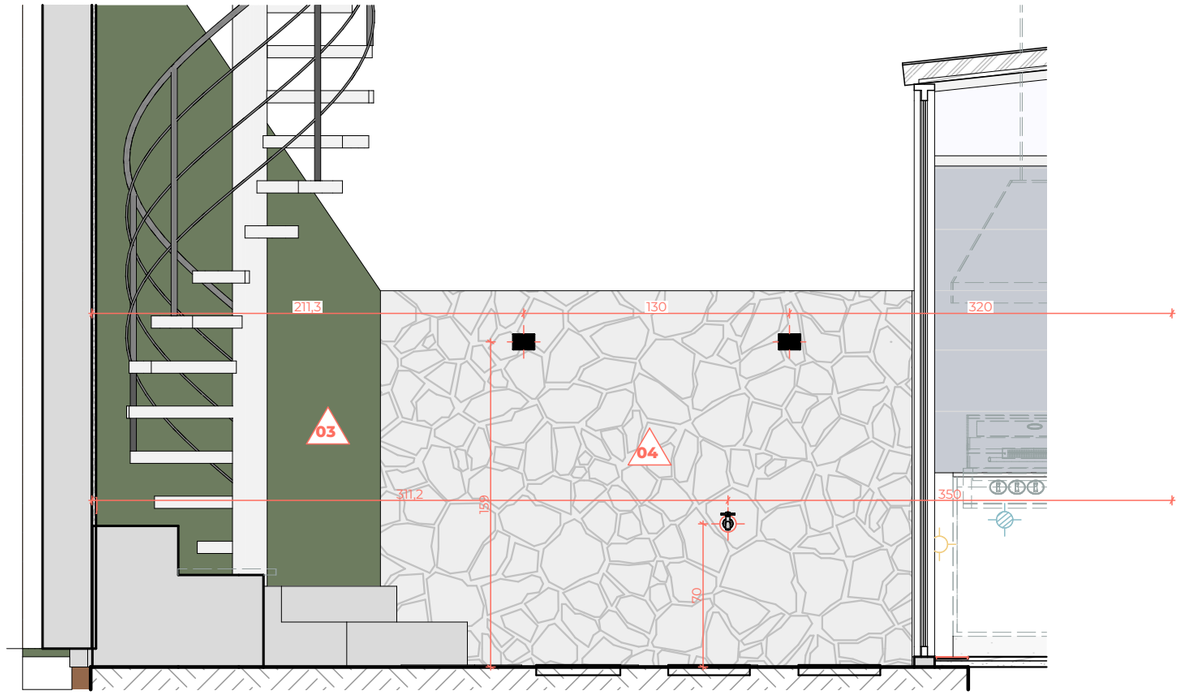

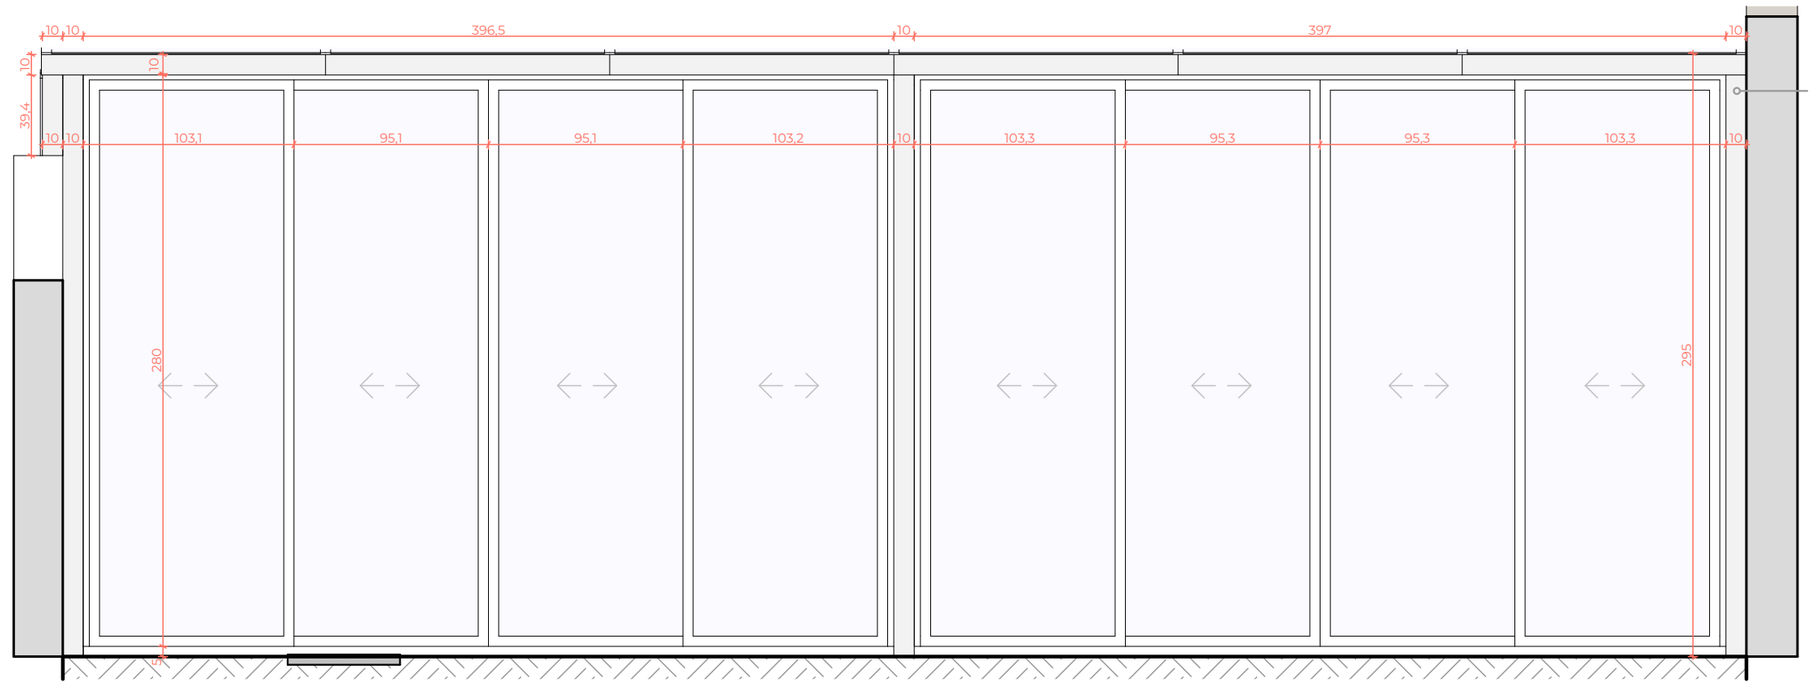

DANIELLE MARTINS
arquitetura e interiores

Arq. Urb. Danielle Martins
CAU A135428-0

Porto Alegre – Brasil
+ 55 51 99505 6128
contato@daniellemartins.com.br

CASA NATUREZA
Av. Nova Cantareira , 2668, casa 10

CLIENTE
Daniela

CONTEÚDO
Vistas de Obra - Área Externa

ETAPA DE PROJETO
Projeto Executivo

REVISÃO - DATA
R00 - 15/07/2025

ESCALA
1:30

EQUIPE
Arq. Danielle Martins
Arq. Myréia Sena
Arq. Gabrielli Carvalho
Arq. Renata Dias
Acad. Arq. Flávia Postai
Acad. Arq. Geovana Dartora

NOTAS
01 Todas as medidas devem ser conferidas no local da obra
02 Considerar produtos especificados ou similares

TODOS OS DIREITOS AUTORAIS RESERVADOS

LEGENDA PONTOS EM VISTA


- Água Fria
- Água Quente e Fria
- Gás
- Água Quente
- Esgoto
- Registro Água Quente
- Registro Água Fria
- Registro Monocomando
- Espera LED
- Interruptor Simples
- Interruptor Duplo
- Interruptor Triplo
- Caixa de Passagem
- Tomada Simples
- Tomada Dupla
- Tomada Tripla
- Ponto Internet / Dados / TV

CORES PARA REFORMA


- Ponto existente
- Ponto novo
- Ponto na marcenaria
- Ponto a isolar

LEGENDA DE SÍMBOLOS

- 00 — Ver legenda de revestimentos
- início de paginação
- 1,2,3... — Contagem das peças de porcelanato (total nas tabelas de revestimentos e piso)

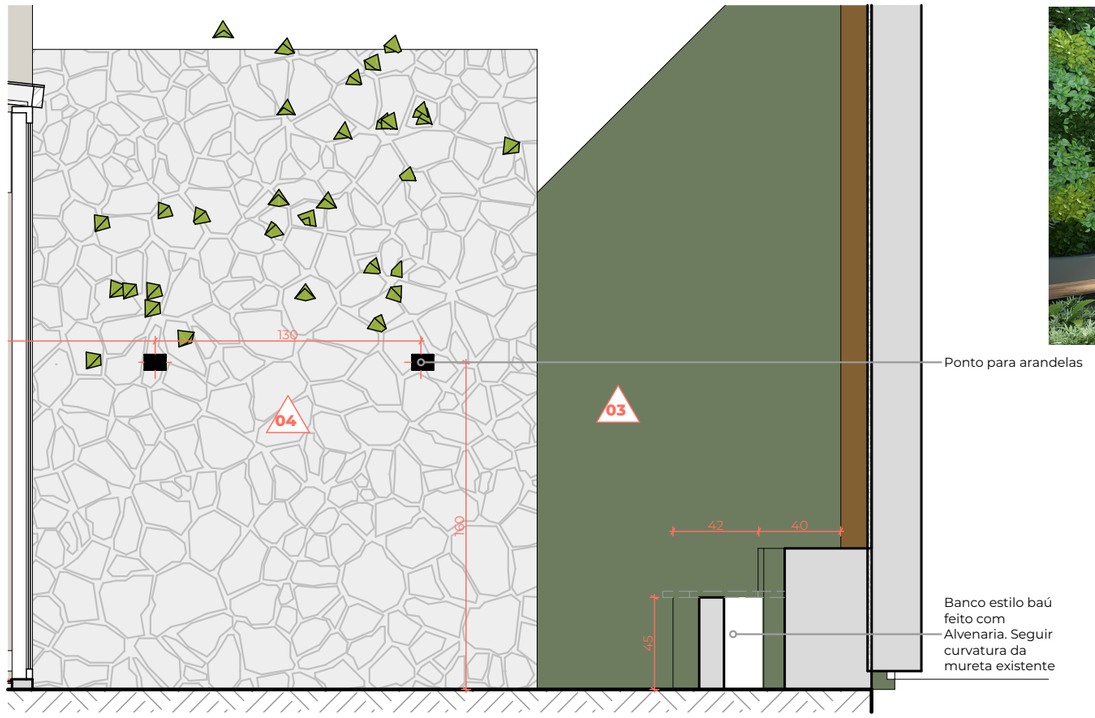



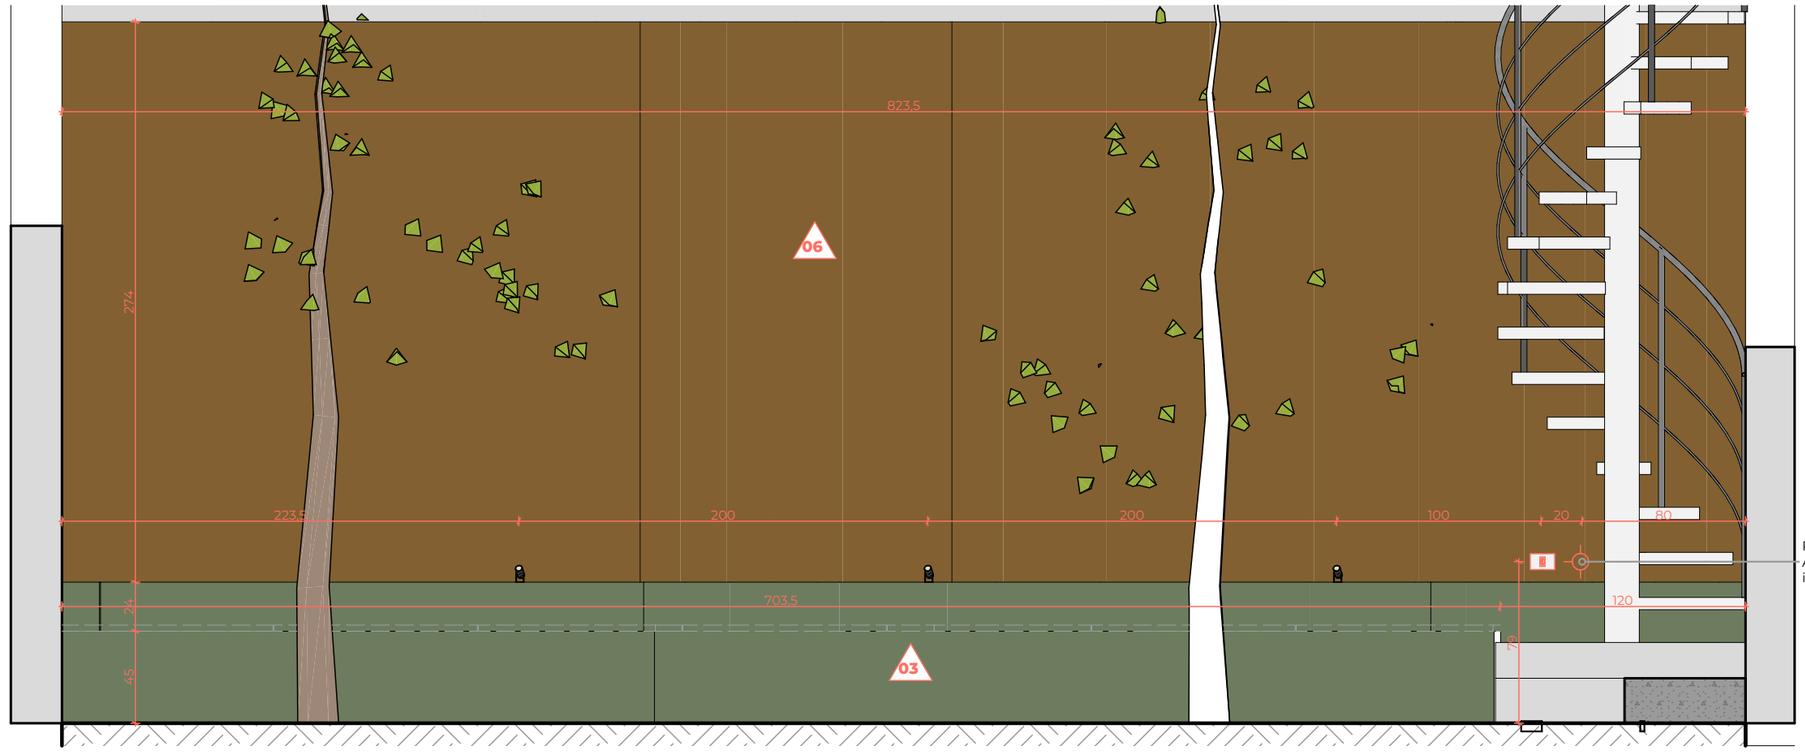

DANIELLE MARTINS
arquitetura e interiores

Arq. Urb. Danielle Martins
CAU A135428-0

Porto Alegre – Brasil
+ 55 51 99505 6128
contato@daniellemartins.com.br

CASA NATUREZA
Av. Nova Cantareira , 2668, casa 10

CLIENTE
Daniela

CONTEÚDO
Vistas de Obra - Área Externa

ETAPA DE PROJETO
Projeto Executivo


REVISÃO - DATA
R00 - 15/07/2025

ESCALA
1:30


EQUIPE
Arq. Danielle Martins
Arq. Myréia Sena
Arq. Gabrielli Carvalho
Arq. Renata Dias
Acad. Arq. Flávia Postai
Acad. Arq. Geovana Dartora

NOTAS
01 Todas as medidas devem ser conferidas no local da obra
02 Considerar produtos especificados ou similares


TODOS OS DIREITOS AUTORAIS RESERVADOS

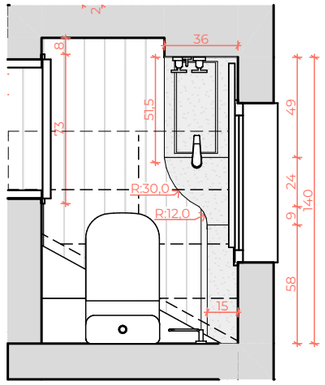



0. 1° Pavimento
1:30

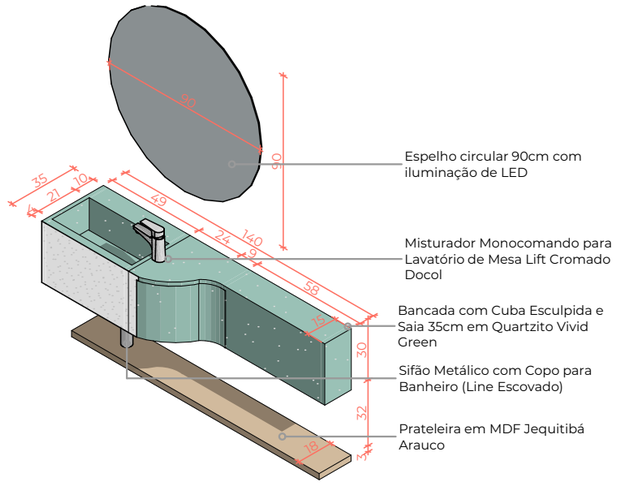

M01 | ISOMÉTRICA
1:30

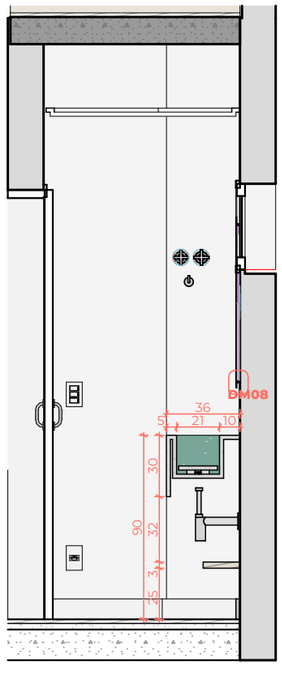

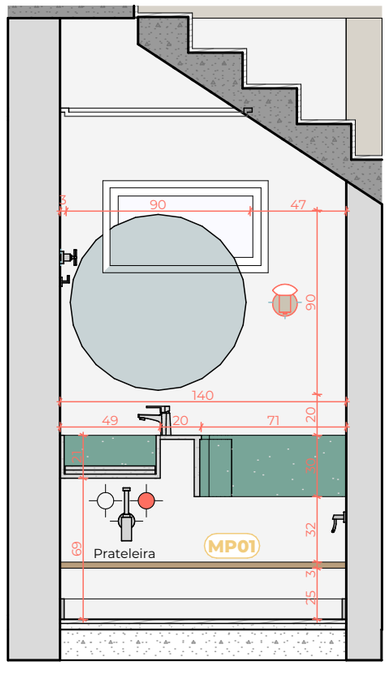

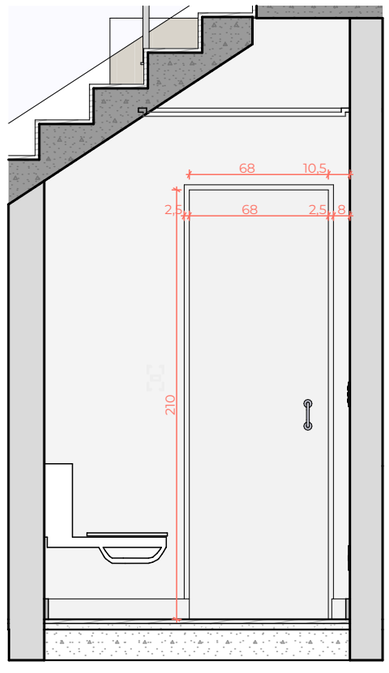

MP01	Prateleira com fixação oculta. Espelho circular 90cm com iluminação em fita de LED	MDF Jequitibá Arauco
MP15	Porta de correr com puxador e fechadura	MDF Branco

DANIELLE MARTINS
arquitetura e interiores

Arq. Urb. Danielle Martins
CAU A135428-0

Porto Alegre – Brasil
+ 55 51 99505 6128
contato@daniellemartins.com.br

CASA NATUREZA
Av. Nova Cantareira , 2668, casa 10

CLIENTE
Daniela

CONTEÚDO
MP01 e MP15 | Lavabo

ETAPA DE PROJETO
Projeto Executivo


REVISÃO - DATA
R00 - 15/07/2025


ESCALA
1:1, 1:30

EQUIPE
Arq. Danielle Martins
Arq. Myréia Sena
Arq. Gabrielli Carvalho
Arq. Renata Dias
Acad. Arq. Flávia Postai
Acad. Arq. Geovana Dartora


NOTAS
01 Todas as medidas devem ser conferidas no local da obra
02 Considerar produtos especificados ou similares


TODOS OS DIREITOS AUTORAIS RESERVADOS

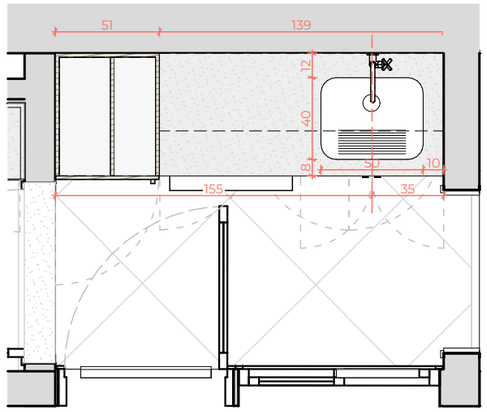

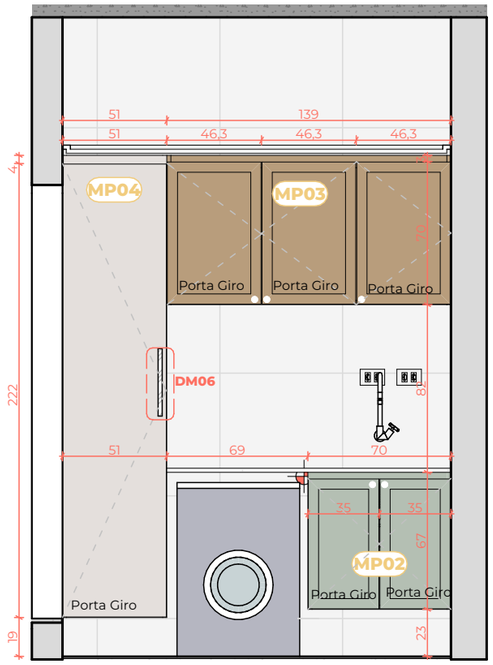


01 Lavanderia
1:30

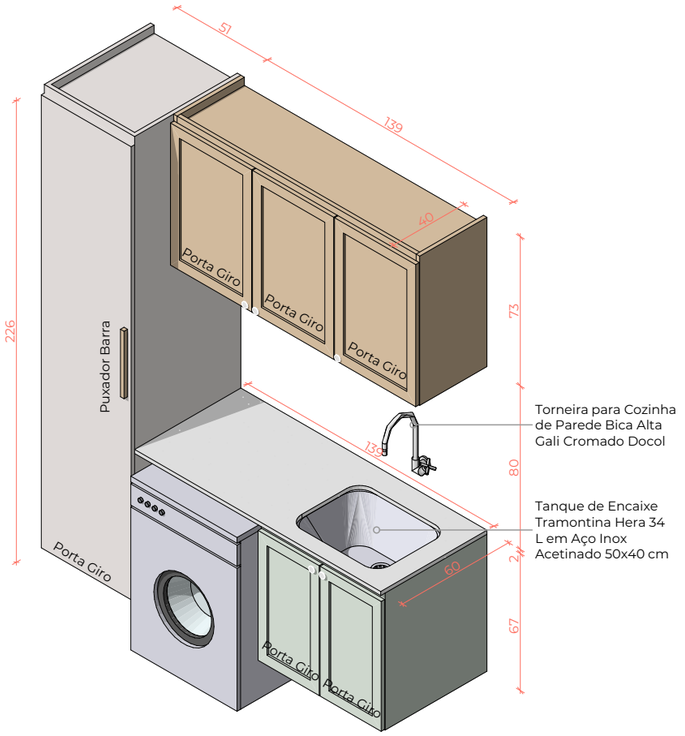


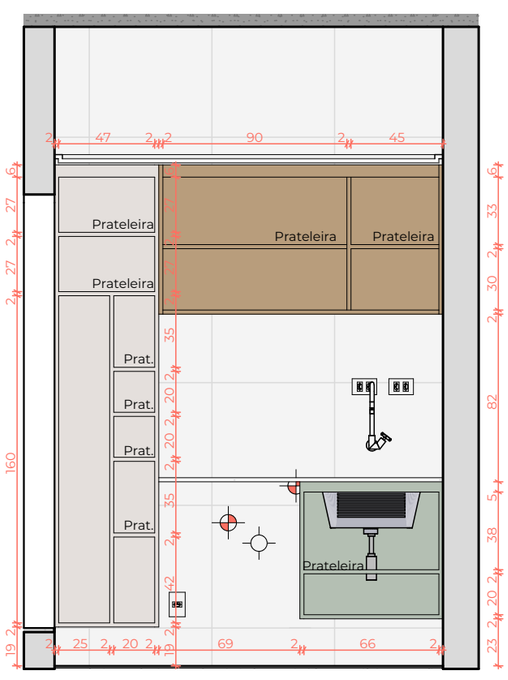

01 Lavanderia
1:30

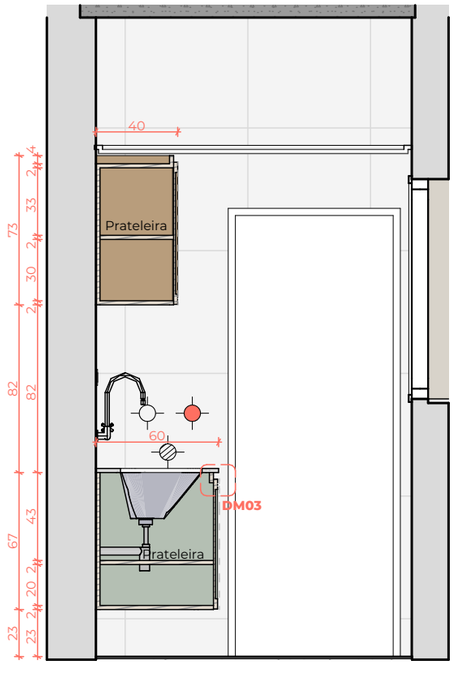

02 Lavanderia
1:30

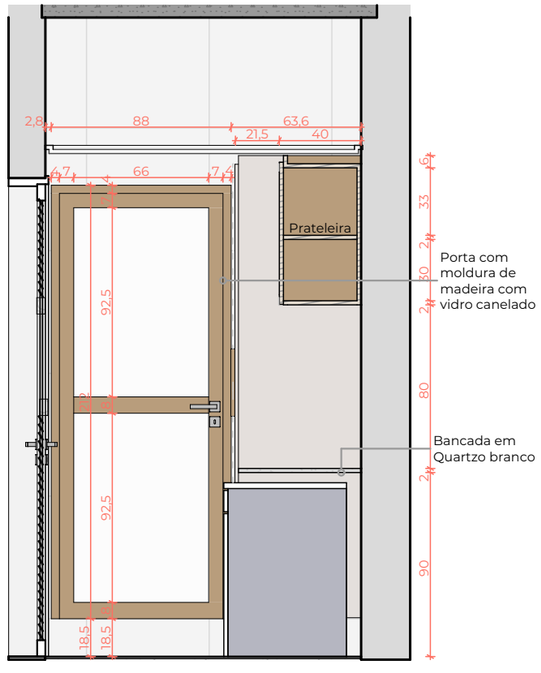

04 Lavanderia
1:30

MP02	Armário inferior com prateleira interna, duas portas de giro com moldura e puxador bolinha na cor branca	MDF Verde Jade Arauco
MP03	Armário superior com prateleiras internas, 3 portas de giro com moldura e puxador bolinha na cor branca	MDF Jequitibá Arauco
MP04	Armário alto com prateleiras internas, uma porta de giro com moldura e puxador sobreposto em MDF	MDF Areia Guararapes Jequitibá Arau (puxador)
MP14	Porta de giro em MDF com moldura amadeirada e parte interna em vidro canelado. Com puxador e fechadura	MDF Jequitibá Arauco e vidro canelado

DANIELLE MARTINS
arquitetura e interiores

Arq. Urb. Danielle Martins
CAU A135428-0

Porto Alegre – Brasil
+ 55 51 99505 6128
contato@daniellemartins.com.br

CASA NATUREZA
Av. Nova Cantareira , 2668, casa 10

CLIENTE
Daniela

CONTEÚDO
MP02 - MP04 e MP14 | Lavanderia

ETAPA DE PROJETO
Projeto Executivo


REVISÃO - DATA
R00 - 15/07/2025


ESCALA
1:1, 1:30

EQUIPE
Arq. Danielle Martins
Arq. Myréia Sena
Arq. Gabrielli Carvalho
Arq. Renata Dias
Acad. Arq. Flávia Postai
Acad. Arq. Geovana Dartora

NOTAS
01 Todas as medidas devem ser conferidas no local da obra
02 Considerar produtos especificados ou similares

TODOS OS DIREITOS AUTORAIS RESERVADOS

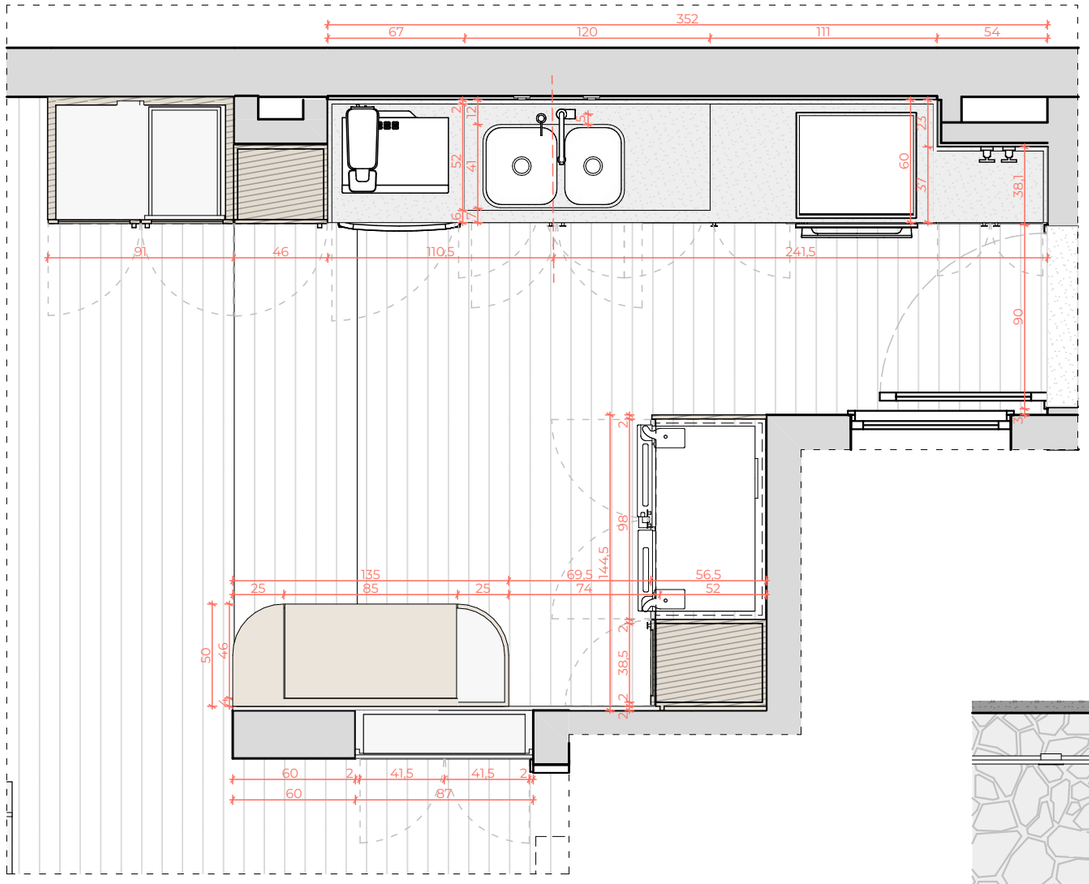

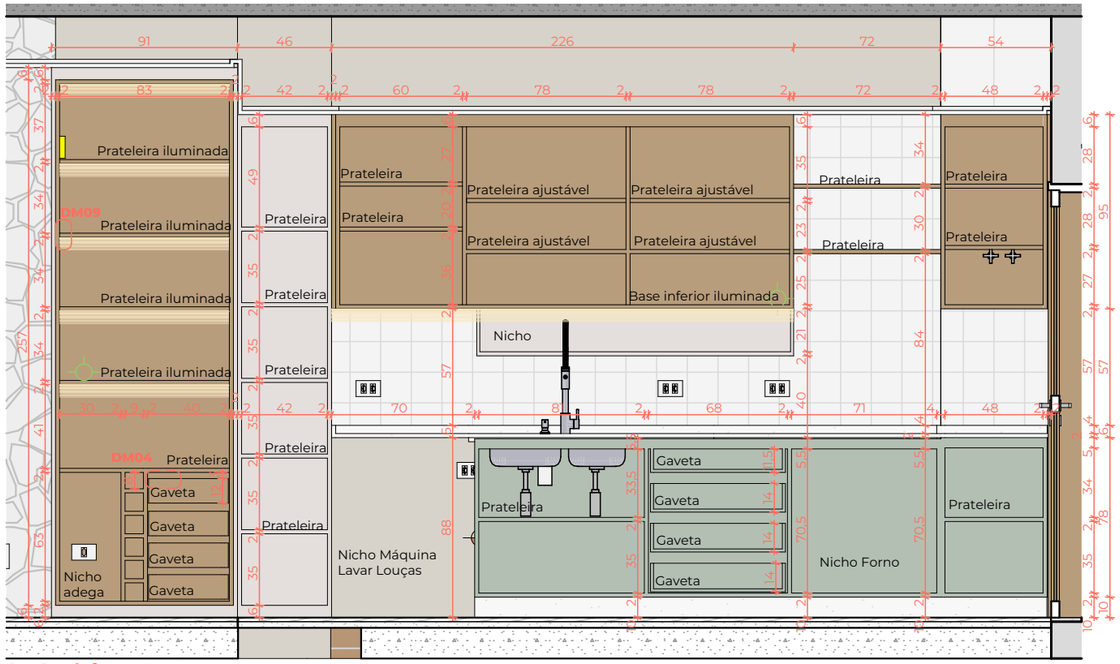

01 Cozinha e Jantar
1:30

01 Cozinha e Jantar
1:30



Imagem de referência
Lateral Vazada

MP05	Armário inferior com prateleira interna, 4 portas de giro e 4 gavetas com moldura e puxador bolinha na cor branca	MDF Verde Jade Arauco
MP06	Armário superior com prateleiras internas 6 portas de giro com moldura e puxadores bolinha na cor branca. Possui iluminação na base inferior	MDF Jequitibá Arauco
MP07	Armário alto com prateleiras internas com iluminação, 3 portas de giro sendo duas de vidro com moldura em MDF. Possui puxador sobreposto em MDF	MDF Jequitibá Arauco e Areia Guararapes

DANIELLE MARTINS
arquitetura e interiores

Arq. Urb. Danielle Martins
CAU A135428-0

Porto Alegre – Brasil
+ 55 51 99505 6128
contato@daniellemartins.com.br

CASA NATUREZA
Av. Nova Cantareira , 2668, casa 10

CLIENTE
Daniela

CONTEÚDO
MP05 - MP07 | Cozinha

ETAPA DE PROJETO
Projeto Executivo


REVISÃO - DATA
R00 - 15/07/2025


ESCALA
1:1, 1:30

EQUIPE
Arq. Danielle Martins
Arq. Myréia Sena
Arq. Gabrielli Carvalho
Arq. Renata Dias
Acad. Arq. Flávia Postai
Acad. Arq. Geovana Dartora

NOTAS
01 Todas as medidas devem ser conferidas no local da obra
02 Considerar produtos especificados ou similares

TODOS OS DIREITOS AUTORAIS RESERVADOS

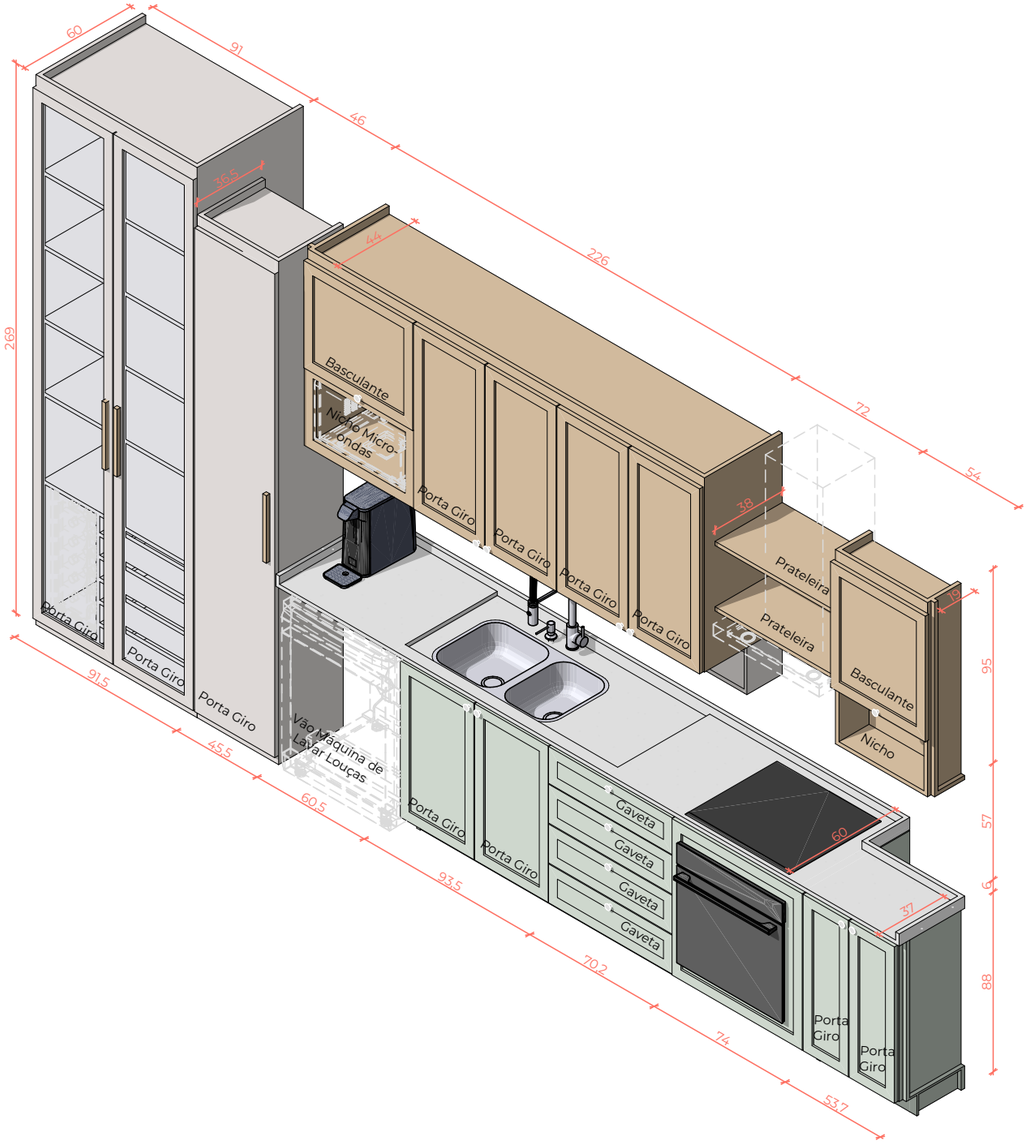

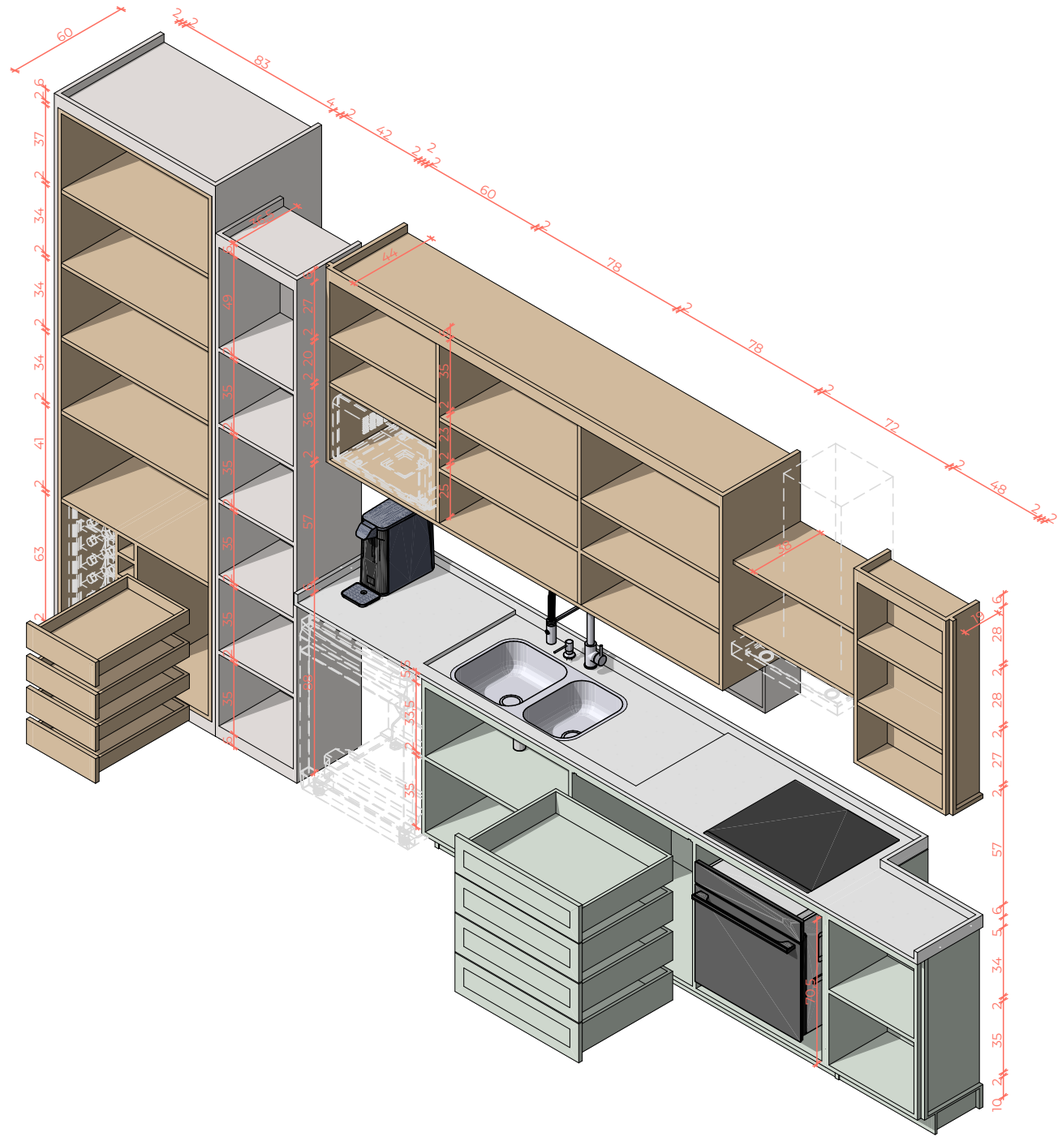

MP05	Armário inferior com prateleira interna, 4 portas de giro e 4 gavetas com moldura e puxador bolinha na cor branca	MDF Verde Jade Arauco
MP06	Armário superior com prateleiras internas 6 portas de giro com moldura e puxadores bolinha na cor branca. Possui iluminação na base inferior	MDF Jequtibá Arauco
MP07	Armário alto com prateleiras internas com iluminação, 3 portas de giro sendo duas de vidro com moldura em MDF. Possui puxador sobreposto em MDF	MDF Jequtibá Arauco e Areia Guararapes

DANIELLE MARTINS
arquitetura e interiores

Arq. Urb. Danielle Martins
CAU A135428-0

Porto Alegre – Brasil
+ 55 51 99505 6128
contato@daniellemartins.com.br

CASA NATUREZA
Av. Nova Cantareira , 2668, casa 10

CLIENTE
Daniela

CONTEÚDO
MP05 - MP07 | Cozinha

ETAPA DE PROJETO
Projeto Executivo


REVISÃO - DATA
R00 - 15/07/2025


ESCALA
1:30, 1:1

EQUIPE
Arq. Danielle Martins
Arq. Myréia Sena
Arq. Gabrielli Carvalho
Arq. Renata Dias
Acad. Arq. Flávia Postai
Acad. Arq. Geovana Dartora

NOTAS
01 Todas as medidas devem ser conferidas no local da obra
02 Considerar produtos especificados ou similares

TODOS OS DIREITOS AUTORAIS RESERVADOS

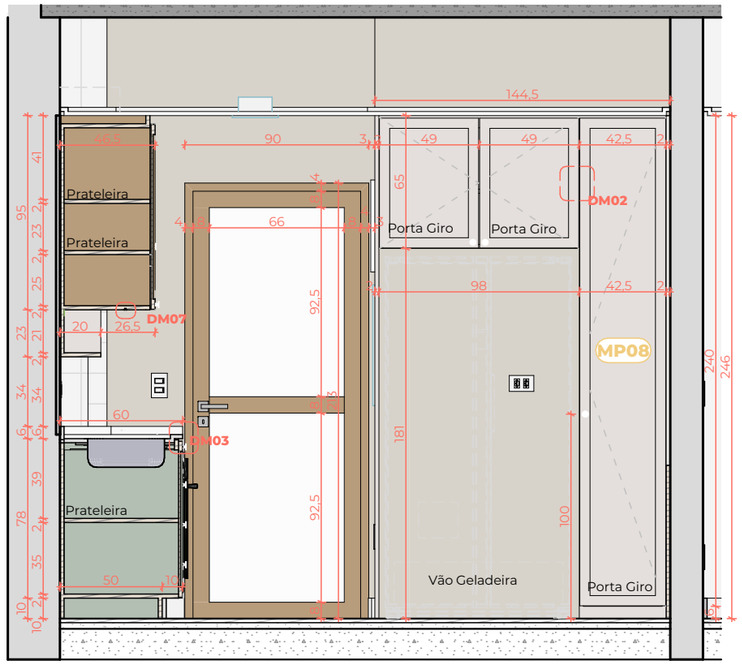

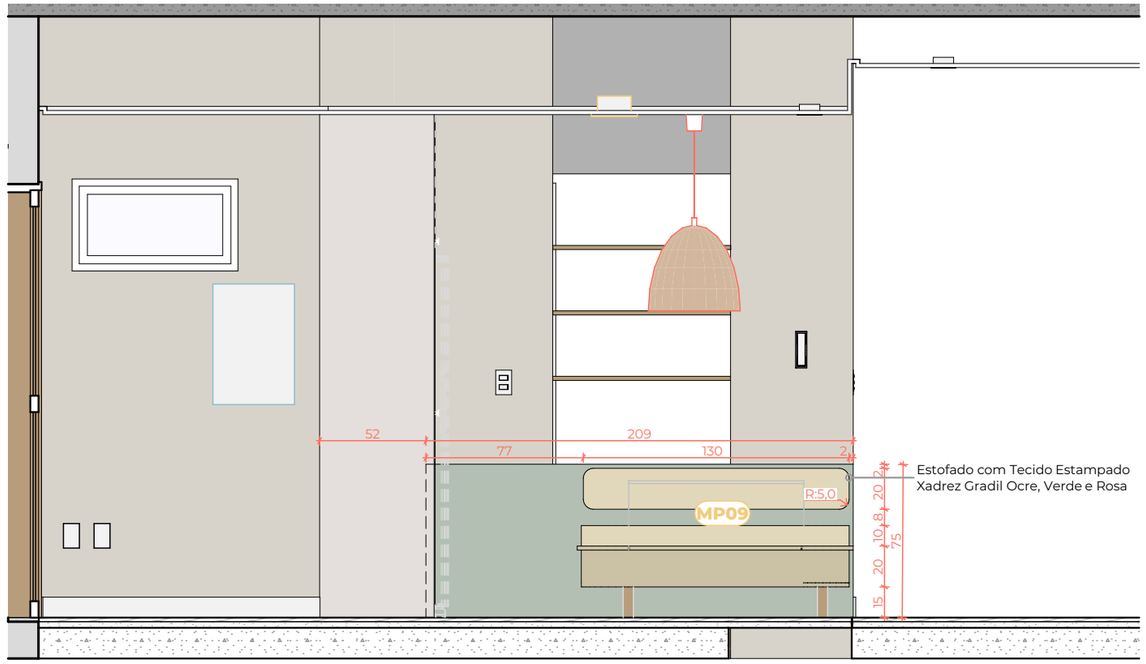




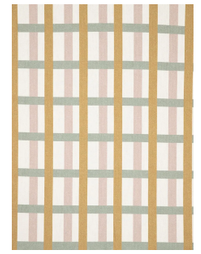


Imagem de referência
Tecido do Estofado do Baú

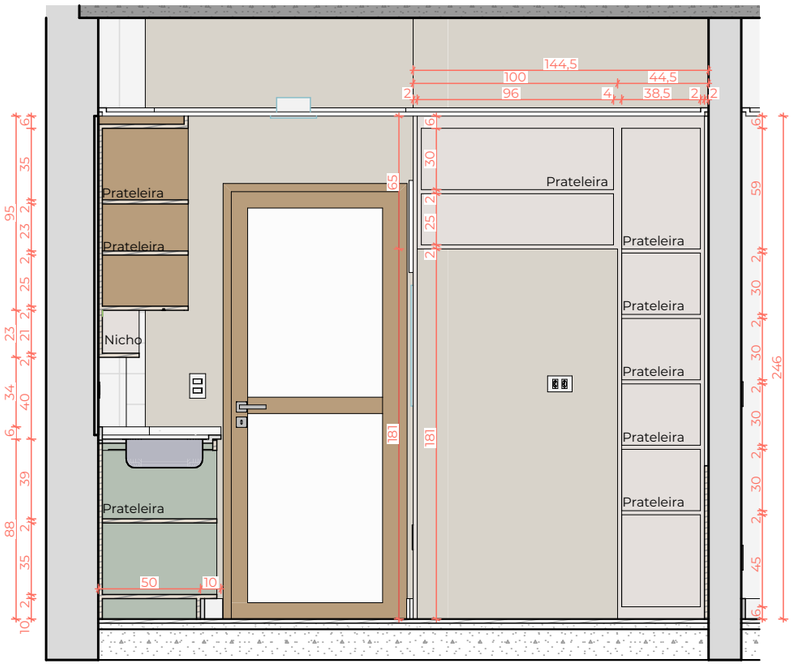

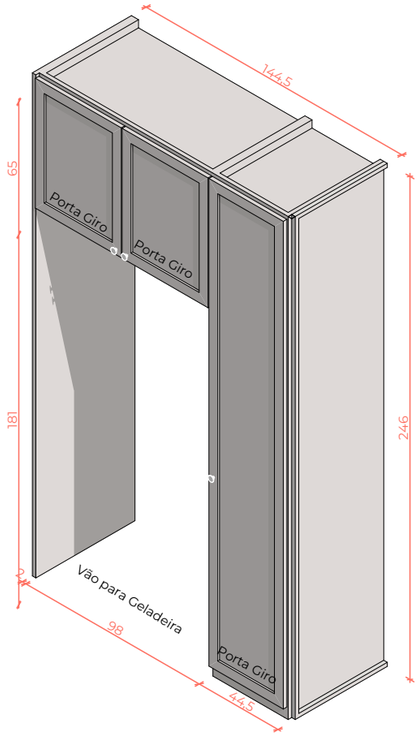

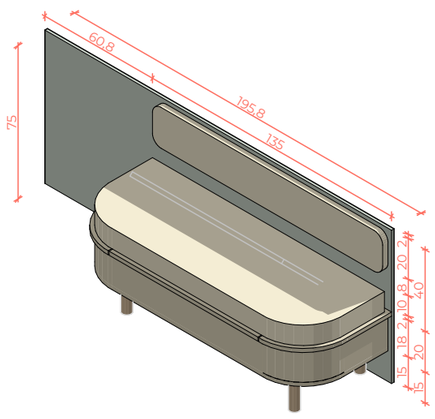

MP08	Módulo da geladeira com armário alto e superior, ambos com prateleiras internas e portas de giro com moldura e puxador bolinha na cor branca	MDF Areia Guararapes
MP09	Banco estilo baú com porta basculante, possui estofado e 4 pés de apoio circulares	MDF Jequitibá Arauco

DANIELLE MARTINS
arquitetura e interiores

Arq. Urb. Danielle Martins
CAU A135428-0

Porto Alegre – Brasil
+ 55 51 99505 6128
contato@daniellemartins.com.br

CASA NATUREZA
Av. Nova Cantareira , 2668, casa 10

CLIENTE
Daniela

CONTEÚDO
MP08 - MP09 | Cozinha

ETAPA DE PROJETO
Projeto Executivo


REVISÃO - DATA
R00 - 15/07/2025

ESCALA
1:30, 1:1

EQUIPE
Arq. Danielle Martins
Arq. Myréia Sena
Arq. Gabrielli Carvalho
Arq. Renata Dias
Acad. Arq. Flávia Postai
Acad. Arq. Geovana Dartora


NOTAS
01 Todas as medidas devem ser conferidas no local da obra
02 Considerar produtos especificados ou similares


TODOS OS DIREITOS AUTORAIS RESERVADOS

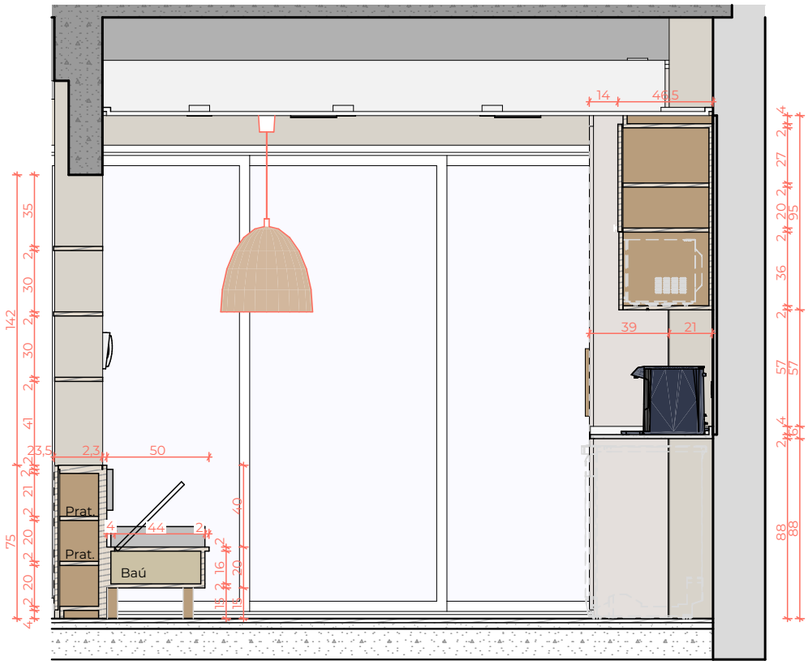






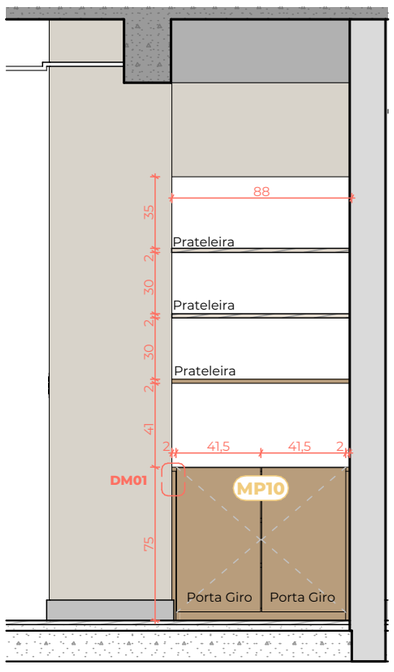

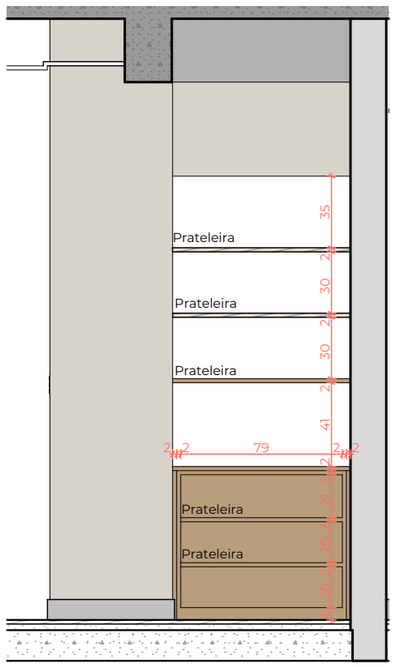

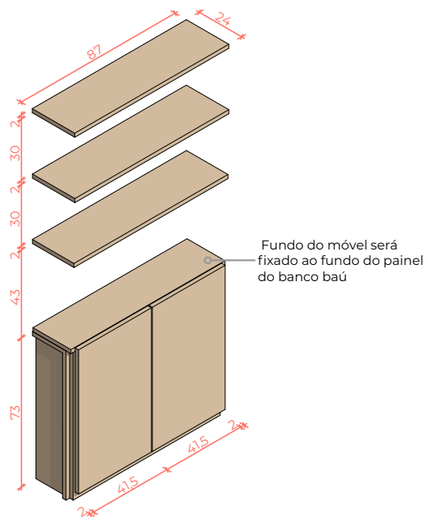

MP09	Banco estilo baú com porta basculante, possui estofado e 4 pés de apoio circulares	MDF Jequitibá Arauco
MP10	Armário baixo com prateleira interna, duas portas de giro sem puxador. Duas prateleiras decorativas com fixação oculta	MDF Jequitibá Arauco

DANIELLE MARTINS
arquitetura e interiores

Arq. Urb. Danielle Martins
CAU A135428-0

Porto Alegre – Brasil
+ 55 51 99505 6128
contato@daniellemartins.com.br

CASA NATUREZA
Av. Nova Cantareira , 2668, casa 10

CLIENTE
Daniela

CONTEÚDO
MP09 - MP10 | Cozinha

ETAPA DE PROJETO
Projeto Executivo


REVISÃO - DATA
R00 - 15/07/2025

ESCALA
1:30, 1:1


EQUIPE
Arq. Danielle Martins
Arq. Myréia Sena
Arq. Gabrielli Carvalho
Arq. Renata Dias
Acad. Arq. Flávia Postai
Acad. Arq. Geovana Dartora


NOTAS
01 Todas as medidas devem ser conferidas no local da obra
02 Considerar produtos especificados ou similares


TODOS OS DIREITOS AUTORAIS RESERVADOS

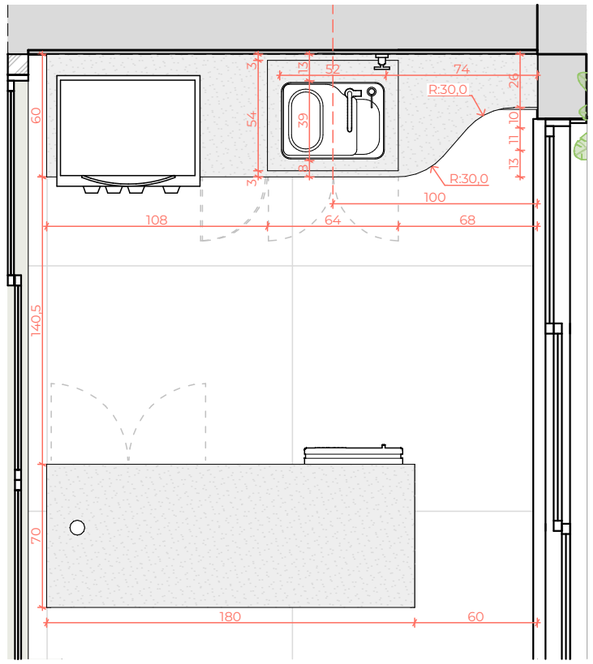

0. 1° Pavimento
1:30

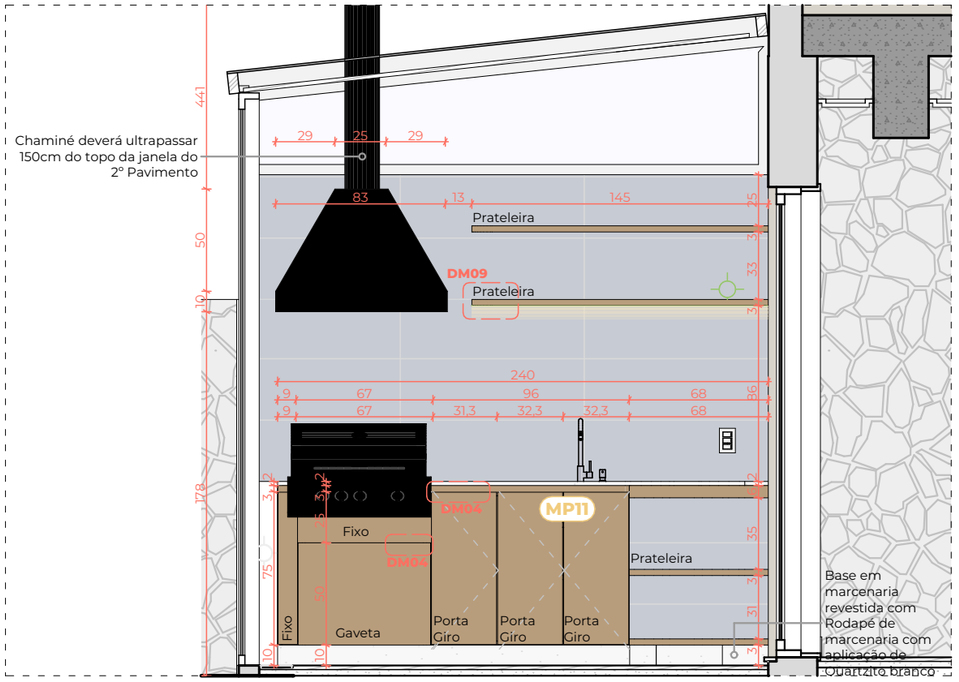

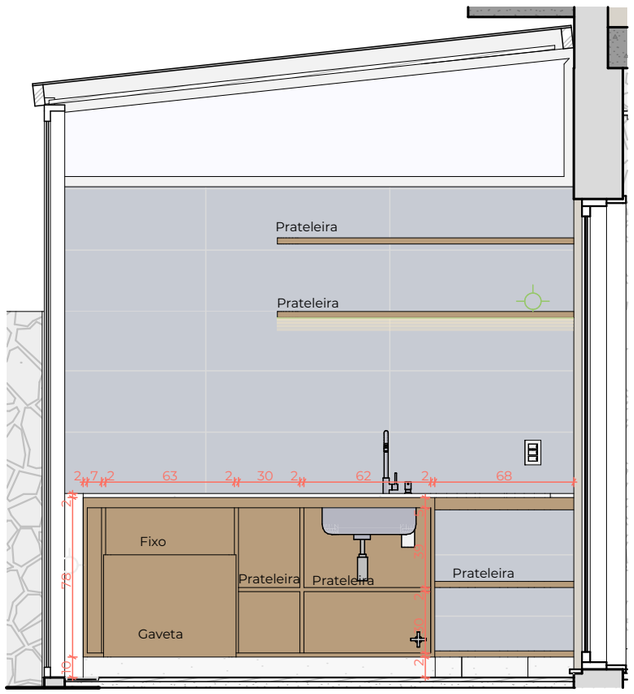

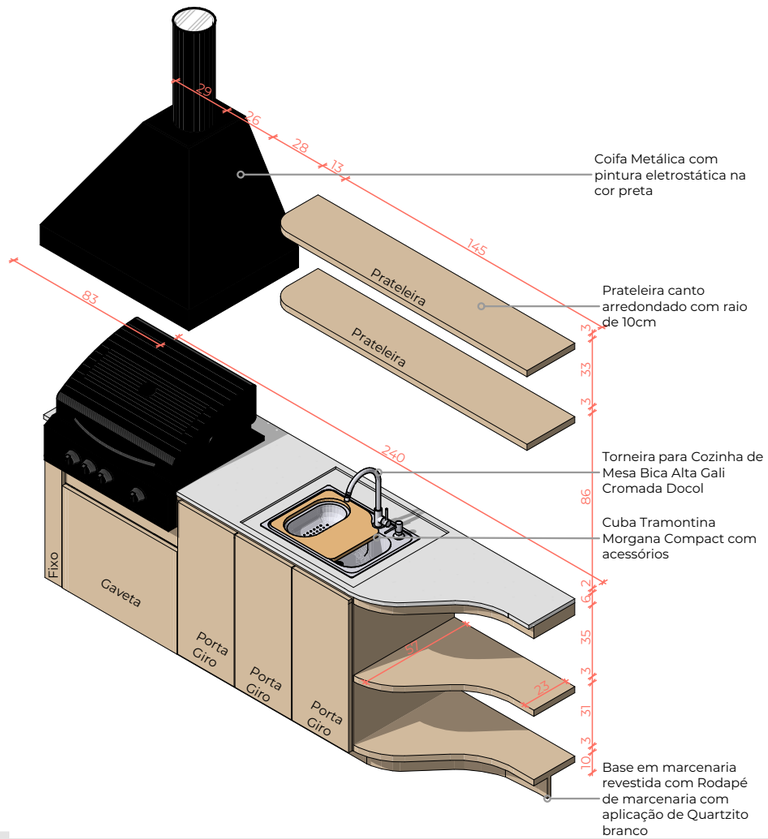

MP11	Armário inferior com 3 portas de giro e puxador cava com chanfro a 45°. Possui prateleiras laterais curvas e prateleiras aéreas com canto arredondado.	MDF Jequitibá Arauco
MP12	Armário inferior com duas portas de giro, prateleiras internas e 4 gavetas. Ambas com puxador canva com chanfro a 45°	MDF Jequitibá Arauco

DANIELLE MARTINS
arquitetura e interiores

Arq. Urb. Danielle Martins
CAU A135428-0

Porto Alegre – Brasil
+ 55 51 99505 6128
contato@daniellemartins.com.br

CASA NATUREZA
Av. Nova Cantareira , 2668, casa 10

CLIENTE
Daniela

CONTEÚDO
MP11-MP12 | Varanda

ETAPA DE PROJETO
Projeto Executivo


REVISÃO - DATA
R00 - 15/07/2025


ESCALA
1:1, 1:30


EQUIPE
Arq. Danielle Martins
Arq. Myréia Sena
Arq. Gabrielli Carvalho
Arq. Renata Dias
Acad. Arq. Flávia Postai
Acad. Arq. Geovana Dartora


NOTAS
01 Todas as medidas devem ser conferidas no local da obra
02 Considerar produtos especificados ou similares

TODOS OS DIREITOS AUTORAIS RESERVADOS

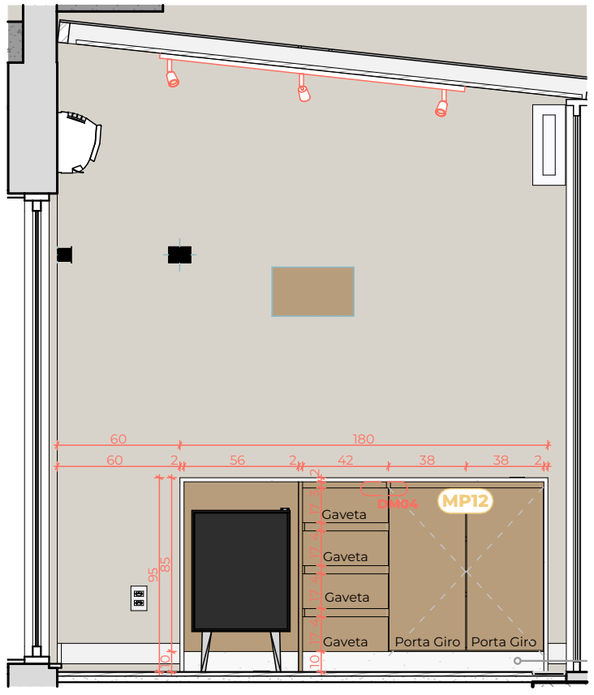

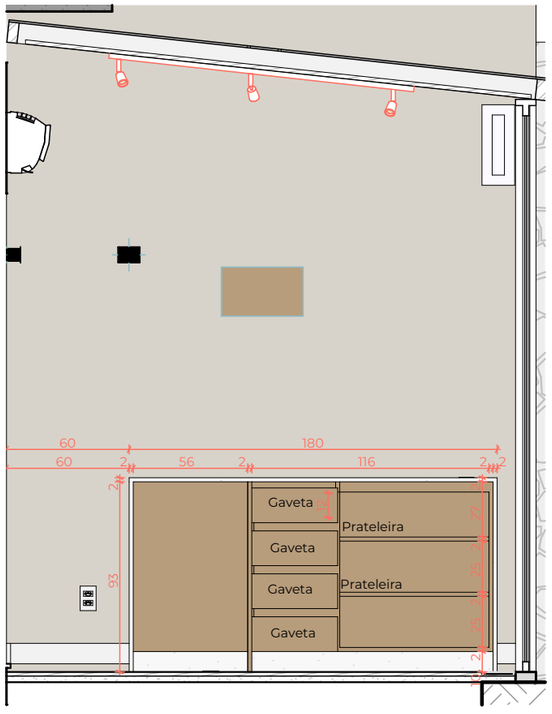

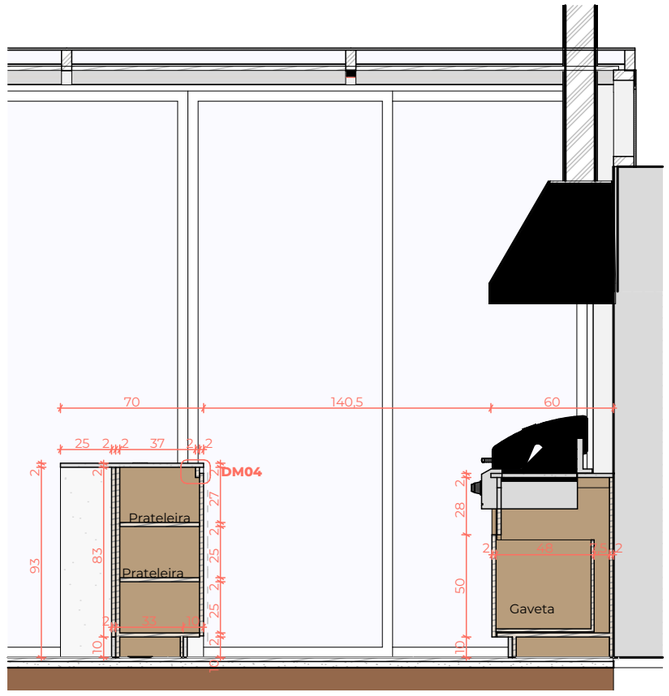

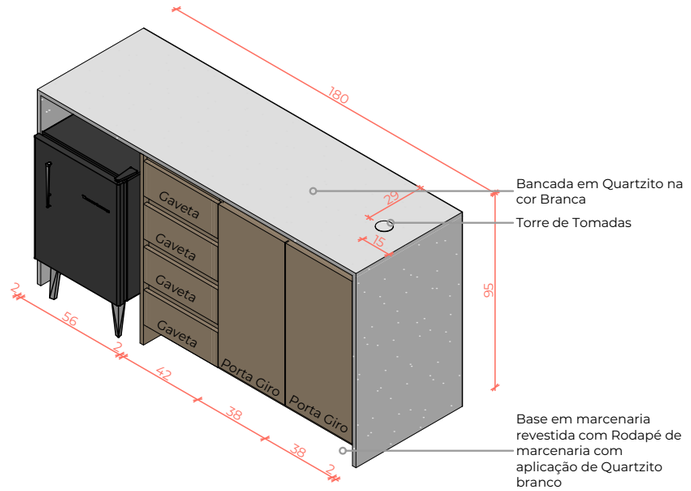

MP11	Armário inferior com 3 portas de giro e puxador cava com chanfro a 45°. Possui prateleiras laterais curvas e prateleiras aéreas com canto arredondado.	MDF Jequitibá Arauco
MP12	Armário inferior com duas portas de giro, prateleiras internas e 4 gavetas. Ambas com puxador canva com chanfro a 45°	MDF Jequitibá Arauco

DANIELLE MARTINS
arquitetura e interiores

Arq. Urb. Danielle Martins
CAU A135428-0

Porto Alegre – Brasil
+ 55 51 99505 6128
contato@daniellemartins.com.br

CASA NATUREZA
Av. Nova Cantareira , 2668, casa 10

CLIENTE
Daniela

CONTEÚDO
MP11-MP12 | Varanda

ETAPA DE PROJETO
Projeto Executivo


REVISÃO - DATA
R00 - 15/07/2025

ESCALA
1:30, 1:1


EQUIPE
Arq. Danielle Martins
Arq. Myréia Sena
Arq. Gabrielli Carvalho
Arq. Renata Dias
Acad. Arq. Flávia Postai
Acad. Arq. Geovana Dartora

NOTAS
01 Todas as medidas devem ser conferidas no local da obra
02 Considerar produtos especificados ou similares

TODOS OS DIREITOS AUTORAIS RESERVADOS

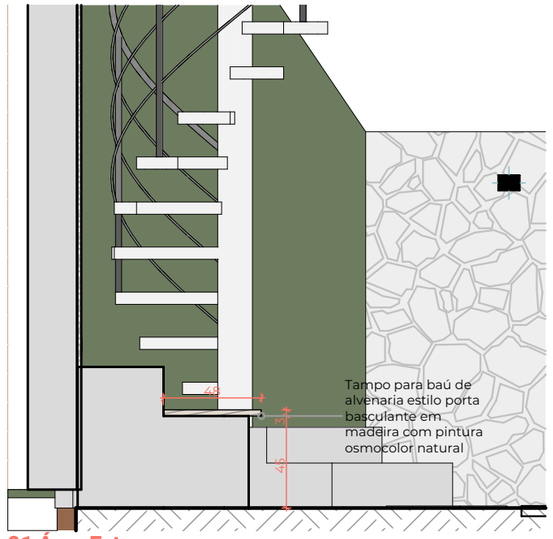


01 Área Externa
1:30

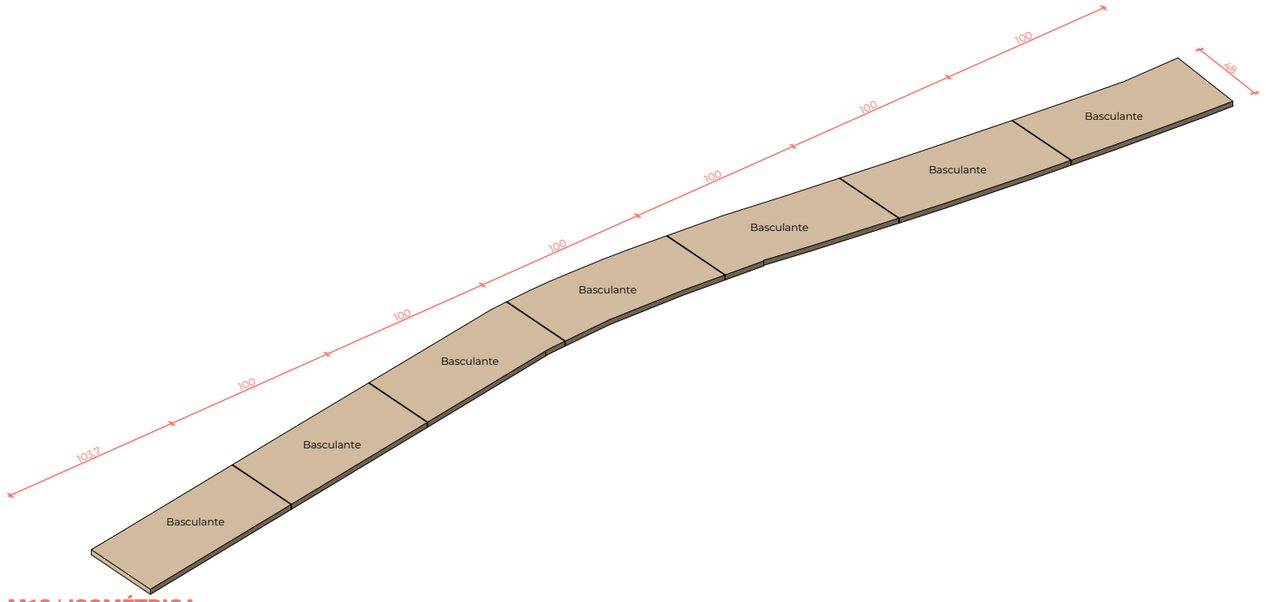

M13 | ISOMÉTRICA
1:37,50



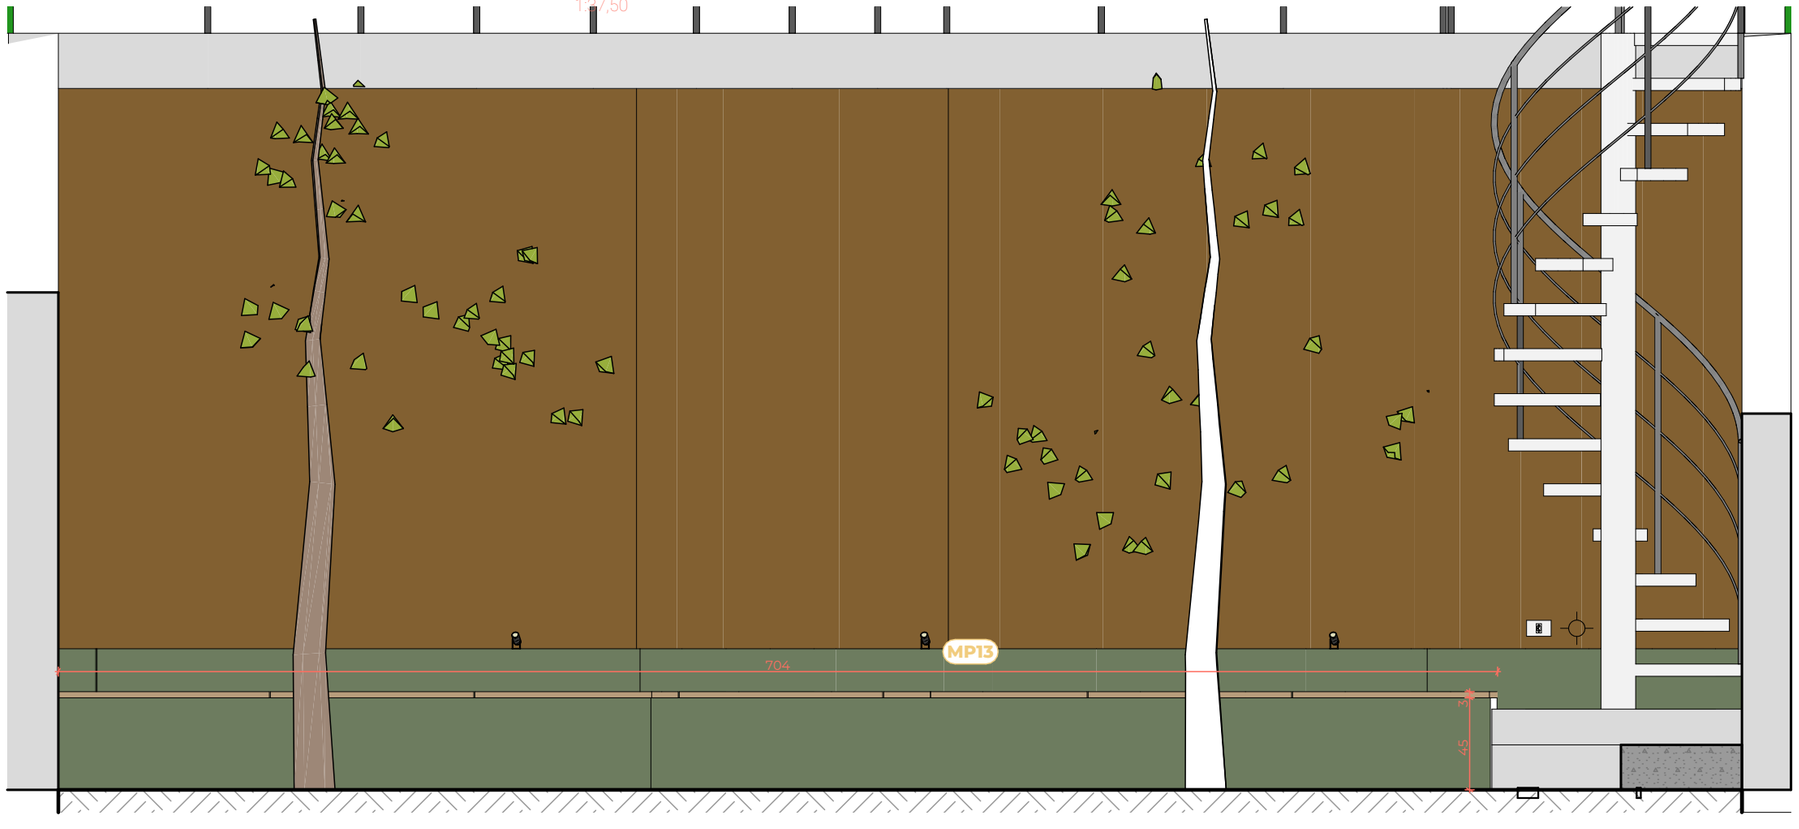

04 Área Externa
1:30

MP13	Tampo para banco externo estilo porta basculante. Usar osmocolor para garantir a proteção da madeira.
	Madeira com Osmocolor cor natural

DANIELLE MARTINS
arquitetura e interiores

Arq. Urb. Danielle Martins
CAU A135428-0

Porto Alegre – Brasil
+ 55 51 99505 6128
contato@daniellemartins.com.br

CASA NATUREZA
Av. Nova Cantareira , 2668, casa 10

CLIENTE
Daniela

CONTEÚDO
MP13 | Área Externa

ETAPA DE PROJETO
Projeto Executivo


REVISÃO - DATA
R00 - 15/07/2025

ESCALA
1:1, 1:30, 1:37,50

EQUIPE
Arq. Danielle Martins
Arq. Myréia Sena
Arq. Gabrielli Carvalho
Arq. Renata Dias
Acad. Arq. Flávia Postai
Acad. Arq. Geovana Dartora


NOTAS
01 Todas as medidas devem ser conferidas no local da obra
02 Considerar produtos especificados ou similares

TODOS OS DIREITOS AUTORAIS RESERVADOS

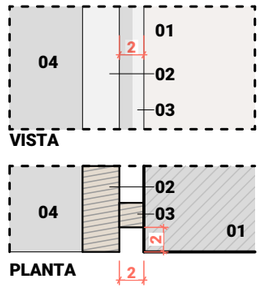


01 Parede;
02 Montante lateral do armário / estante;
03 Bit lateral de acabamento do armário no encontro com as paredes;
04 Caixaria do armário;

DM01 | Negativo Encontro Parede ESC.:1:5

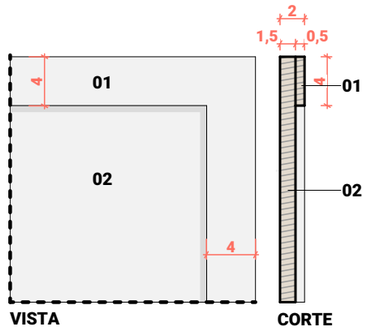


01 Moldura de 4cm ao redor da porta;
02 Fundo da porta em MDF;

DM02 | Moldura ESC.:1:5

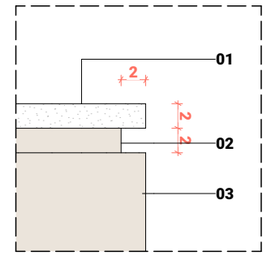


01 Bancada Slim
02 Régua em MDF recuada em relação ao perímetro da bancada e estrutura principal do gabinete
03 Gabinete em MDF

DM03 | Negativo Bancada ESC.:1:5

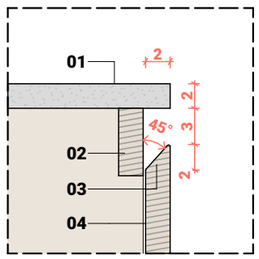


01 Bancada sem saia em pedra;
02 Travessa como batente da porta;
03 Topo da gaveta/porta chanfrado 45°;
04 Frente da porta / gaveta;

DM04 | Pux. Cava 45° (s/saia) ESC.:1:5

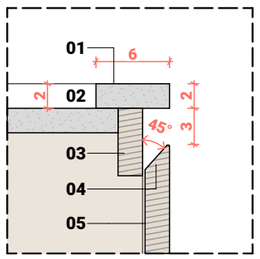


01 Borda frontal em pedra;
02 Rebaixo área molhada;
03 Travessa em MDF como batente da porta;
04 Topo da gaveta/porta chanfrado 45°;
05 Frente da porta / gaveta;

DM05 | Rebaixo Sem saia ESC.:1:5

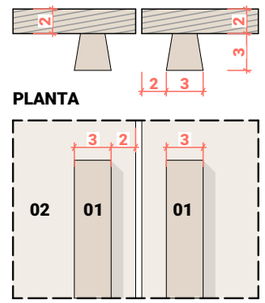


01 Puxador em MDF sobreposto;
02 Frente da porta em MDF;

DM06 | Pux. Sobrepor ESC.:1:5

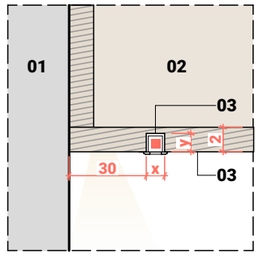


01 Parede;
02 Armário suspenso em MDF;
03 Tamponamento da base do armário com friso para instalação de perfil LED;
04 Perfil LED de embutir para mobiliário 2700K 12W/m - conferir dimensões do friso (x,y) após compra do perfil

DM07 | Iluminação Armário Perfil (Base) ESC.:1:5

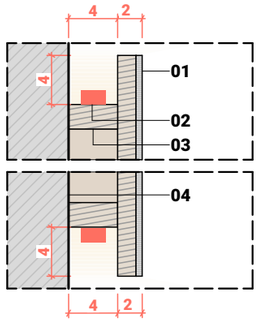

01 Painel em MDF com espelho lapidado colado;
02 Fita LED 2700K IP20 7W/m instalada no negativo atrás do espelho;
03 Quadro em MDF para fixação do espelho;
04 Parede;

DM08 | Iluminação Espelho Base/Topo ESC.:1:5

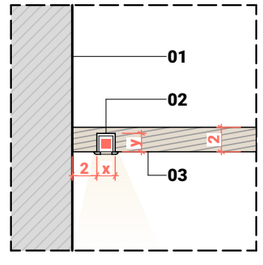

01 Parede;
02 Perfil LED 2700K 12W/m de embutir para mobiliário - conferir dimensões do friso (x,y) após compra do perfil
03 Prateleira com fixação oculta em MDF;

DM09 | Iluminação Prateleira Perfil (Base) ESC.:1:5

DANIELLE MARTINS
arquitetura e interiores

Arq. Urb. Danielle Martins
CAU A135428-0

Porto Alegre – Brasil
+ 55 51 99505 6128
contato@daniellemartins.com.br

CASA NATUREZA
Av. Nova Cantareira , 2668, casa 10

CLIENTE
Daniela

CONTEÚDO
Detalhes - DM01 a DM09

ETAPA DE PROJETO
Projeto Executivo

REVISÃO - DATA
R00 - 15/07/2025

ESCALA
1:5

EQUIPE
Arq. Danielle Martins
Arq. Myréia Sena
Arq. Gabrielli Carvalho
Arq. Renata Dias
Acad. Arq. Flávia Postai
Acad. Arq. Geovana Dartora

NOTAS
01 Todas as medidas devem ser conferidas no local da obra
02 Considerar produtos especificados ou similares

TODOS OS DIREITOS AUTORAIS RESERVADOS