


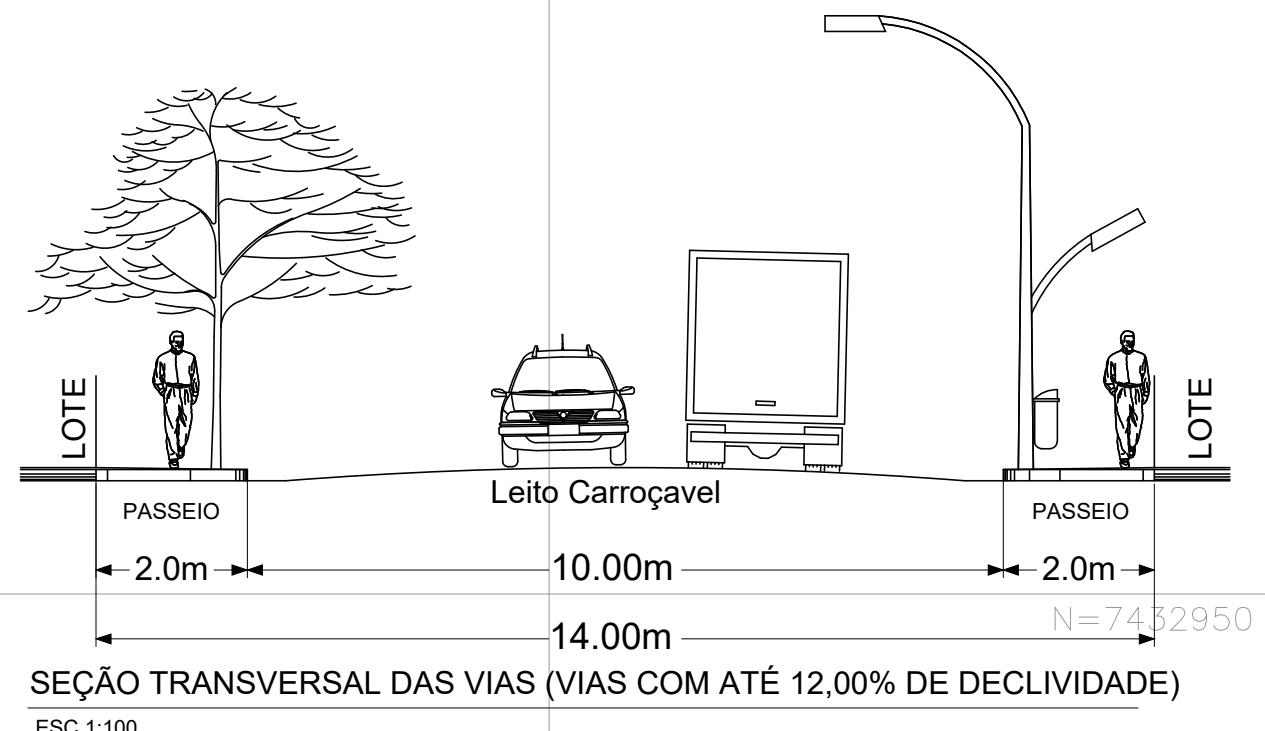

PROJETO URBANÍSTICO

Unica

FEL

PROC. N°

OBRA: PROJETO DE LOTEAMENTO RESIDENCIAL

COMPLEMENTO:

PROPRIETÁRIO: TEIXEIRA E SOARES EMPREENDIMENTOS IMOBILIÁRIOS LTDA.

LOCALIZAÇÃO: ESTRADA MUNICIPAL DO PORTÃO ATIBAIA/SP

ESCALA: 1/1000

ZONA: URB

MATRICULA: 156.931

SITUAÇÃO S/ C/ ESCALA

N

DECLARO QUE A APROVAÇÃO DO PROJETO NÃO IMPLICA NO RECONHECIMENTO POR PARTE DA PREFEITURA DO DIREITO DE PROPRIEDADE DO TERRENO.



PROPRIETÁRIO: TEIXEIRA E SOARES EMPREENDIMENTOS IMOBILIÁRIOS LTDA.
CNPJ: 44.507.618/0001-18

RESPONSÁVEL TÉCNICO:
LUIZ CARLOS CAMILLO
CREA 136.150 / 1967
IMB/ISSON 28.170

ART: 262/2015/15758

ÁREAS EM m²

QUADRO DE ÁREAS			
	Especificação	Área (m²)	%
1	Área (200)	134.708,42	30,00%
2	Áreas Públicas	210.281,07	60,00%
2.1	Sistema Viário	47.922,38	13,70%
2.2	Áreas Institucionais	20.722,07	6,00%
4	Área total loteada	345.010,50	100,00%
5	Área remanescente	345.010,50	100,00%
6	Total do projeto	345.010,50	100,00%

ESPAÇO EXCLUSIVO DA PREFEITURA